

GA-1000N

最大吊上能力
100 t

■クレーン

クレーン容量	11.7m ブーム	100,000 kg × 2.8m (13本掛)
	15.4m ブーム	70,000 kg × 4.0m (9本掛)
	19.2m ブーム	64,000 kg × 4.5m (8本掛)
	22.9m ブーム	53,300 kg × 4.0m (7本掛)
	26.7m ブーム	41,500 kg × 5.0m (7本掛)
	30.4m ブーム	32,100 kg × 6.0m (5本掛)
	34.2m ブーム	24,900 kg × 8.0m (4本掛)
	37.9m ブーム	20,600 kg × 10.0m (4本掛)
	41.7m ブーム	19,100 kg × 10.0m (4本掛)
	45.4m ブーム	15,000 kg × 12.0m (4本掛)
	49.2m ブーム	12,500 kg × 14.0m (4本掛)
	52.0m ブーム	9,700 kg × 16.0m (3本掛)
	9.0m ジブ	6,100 kg × 73° (1本掛)
	14.0m ジブ	3,500 kg × 73° (1本掛)
19.0m ジブ	2,500 kg × 78° (1本掛)	
最大地上揚程	ブーム	52.0m
	ジブ	70.5m
最大作業半径	ブーム	46.0m
	ジブ	49.8m
ブーム長さ		11.7m～52.0m
ブーム伸縮長さ		40.3m
ジブ長さ		9.0m～19.0m
ロープ巻上速度	主巻	高速：140 m/min、低速：70 m/min (4層)
	補巻	高速：140 m/min、低速：70 m/min (4層)
フック巻上速度	主巻	高速：10.8 m/min、低速：5.4 m/min (13本掛)
	補巻	高速：140 m/min、低速：70 m/min (1本掛)
ブーム起伏角度		－1.7° ～ 81.5°
ブーム上げ速度		－1.7° ～ 81.5°/55 s
旋回角度		360°連続
旋回速度		1.5min ^{－1} [rpm]
ワイヤロープ	主巻	径22mm×長さ263m 非自転性ワイヤロープ
	補巻	径22mm×長さ150m 非自転性ワイヤロープ
フック		100t吊 (13本掛)、50t吊 (7本掛)、8t吊 (1本掛)
ブーム形式		箱型 6 段油圧伸縮式、各段ピンロック方式
ブーム伸縮装置		複動油圧シリンダ直押式 1 本、圧力補償付流量調整弁付
ジブ形式		ブーム横折曲格納式、3 段油圧同時伸縮式 オフセット 5° ～ 60° 油圧無段階傾斜式
シングルトップ		先端ブーム取付横折曲格納式
巻上装置		油圧モータ駆動遊星歯車減速式、自動ブレーキ シングルウインチ 2 基、圧力補償付流量調整弁付
ブーム起伏装置		複動油圧シリンダ直押式 1 本、圧力補償付流量調整弁付
旋回装置		油圧モータ駆動遊星歯車減速式、スイングベアリング式、 手動スイッチ式ブレーキ、旋回フリー・ロック切換式
アウトリガ		全油圧式 H 型、スライドジャッキ各個操作装置付 最大張出幅 7.2m、中間張出幅 6.36m、4.9m、4.0m スライド格納式フロート
作業時最大路面荷重		80 t
動力取出方式		上部専用エンジン
		名称 三菱 6D16—TE1
		形式 水冷 4 サイクル 直列 6 気筒 直接噴射式ディーゼルエンジン
		総排気量 7.54 L
		最高出力 126kW [171 PS] / 1,830 min ^{－1} 最大トルク 687N・m [70.0kgf・m] / 1,600min ^{－1}
油圧ポンプ		高圧可変ピストンポンプ 2 連+高圧ギャバポンプ 2 連
作動油タンク容量		1010 L

安全装置	過負荷防止装置 (AML) 作業範囲制限機能付、フック移動量表示機能付 アウトリガ張出幅自動検出装置 (個別検出式)、ウエイト組合せ自動検出装置、旋回範囲制御装置、旋回自動停止機能付、ブーム起伏緩停止機能付、巻上防止装置、捲巻確保装置、水準器、玉掛けロープはずれ止め、乱巻防止装置、ウインチドラムロック装置、旋回ロック装置、油圧安全弁、伸縮シリンダ油圧ロック装置、起伏シリンダ油圧ロック装置、ジャッキシリンダ油圧ロック装置
付属装置	カウンタウエイト脱着装置、ジブ張出装置、ブーム起伏微速モード設定装置、旋回微速モード設定装置、旋回体脱着装置 (脱着リング)、AML 外部表示灯、オイルクーラ、クレーンキャブエアコン、FM 付ラジオ、ホット&クールボックス、ランチテーブル、ドラム視認モニター、旋回音声警報装置
オプション	TV チューナー、旋回体脱着装置 (脱着リフター)、拡声器

■キャリヤ

メ	一	カ	名	FAUN GmbH		
キ	ャ	リ	ヤ 型 式	RTF 101—4		
エ	ン	ジ	ン	型 式	OM501LA (ベンツ製) 水冷 4 サイクル V 型 6 気筒直接噴射式 インタークーラ付ターボ ディーゼルエンジン	
				総 排 気 量	11.946 L	
				最 高 出 力	315kW [428 PS] / 1,800 rpm	
				最 大 ト ル ク	2,000 N・m [204kgf・m] / 1,080 rpm	
変	速	機	形 式	フルオートマチック、前進 6 段、後退 1 段、副変速機付		
ク	ラ	ッ	チ 形 式	トルクコンバータ付、自動ロックアップ機構付		
駆	動		方 式	8×6		
車	軸	形 式 (全 軸)		全浮動式		
懸	架	方 式 (全 軸)		ハイドロニューマチックサスペンション サスペンションストローク +151mm -125mm		
ス	テ	ア	リ	ン	形 式	左ハンドル、全油圧式パワーステアリング、2 系統式、非常用パワーステアリング
					モ ー ド	ノーマル(前4輪)、クランプ(8輪)、クラブ(8輪)、リヤステ(後4輪)
ブ	レ	キ	主 ブ レ ー キ	空気式全輪制動、2 系統式		
			駐 車 ブ レ ー キ	2・3・4 軸 (6 輪) 制動 スプリング式		
			非 常 ブ レ ー キ	駐車ブレーキと兼用		
			補 助 ブ レ ー キ	電気式リターダ		
バ	ッ	テ	リ	12V—170Ah×2 個 (24V)		
燃	料	タ	ン	ク 容 量	400L	
乗	車	定	員	2 人		
タ	イ	ヤ		445/95R25 177E ROAD (全輪)		
ホ	イ	ー	ル	11.00—25 (全輪)		
付	属	装	置	カーエアコン、FM付ラジオ、マッドガード、集中給油装置、仮眠用ベッド、バックモニタカメラ		

■走行時寸法・重量 (台車のみ)

全	長	10,815mm
全	幅	2,780mm
全	高	3,075mm
軸	距	1,690mm+2,305mm+1,700mm=5,695mm
輪	距	2,310mm
車 両 総 重 量	全 重 量	24,630kg (人員 2 名)
	前 軸 重	13,180kg
	後 軸 重	11,450kg

■走行性能

最 高 速 度	63km/h	
登 坂 能 力 (t a n θ)	1.13	
最 小 回 転 半 径	4輪ステアリング	11.2m
	8輪ステアリング	7.0m

吉村グループ


最大吊上能力
100 t

GA-1000N

■ 構内走行状態

単位(mm)


縮尺1/100

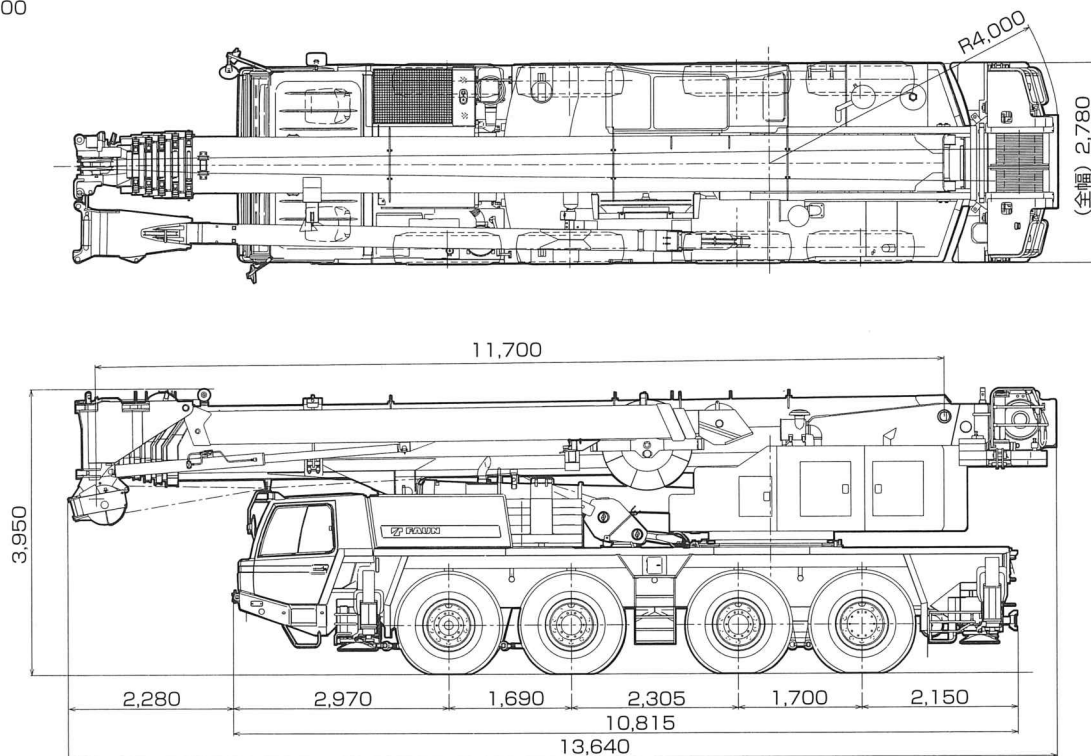

■ 公道走行状態

単位(mm)

縮尺1/100

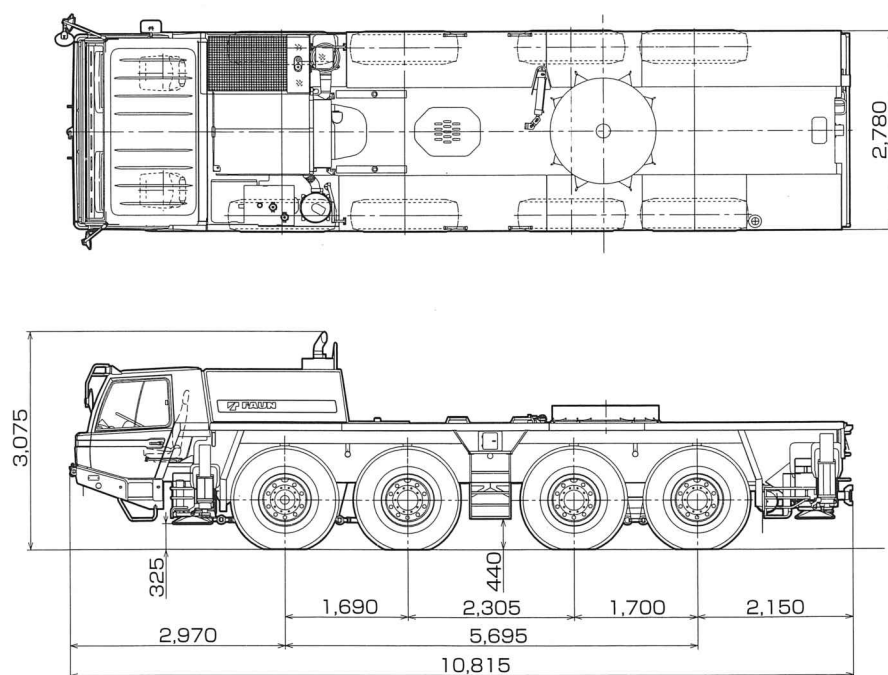

(注意) 1.本機は、公道を走行する場合には、旋回体及びブームを別送し、台車のみで走行しなければなりません。
2.道路法による基本通行条件のA条件適合車です。

GA-1000N

最大吊上能力


100 t

■ 主要寸法

単位(mm)

縮尺1/100

3段フルオートジブ

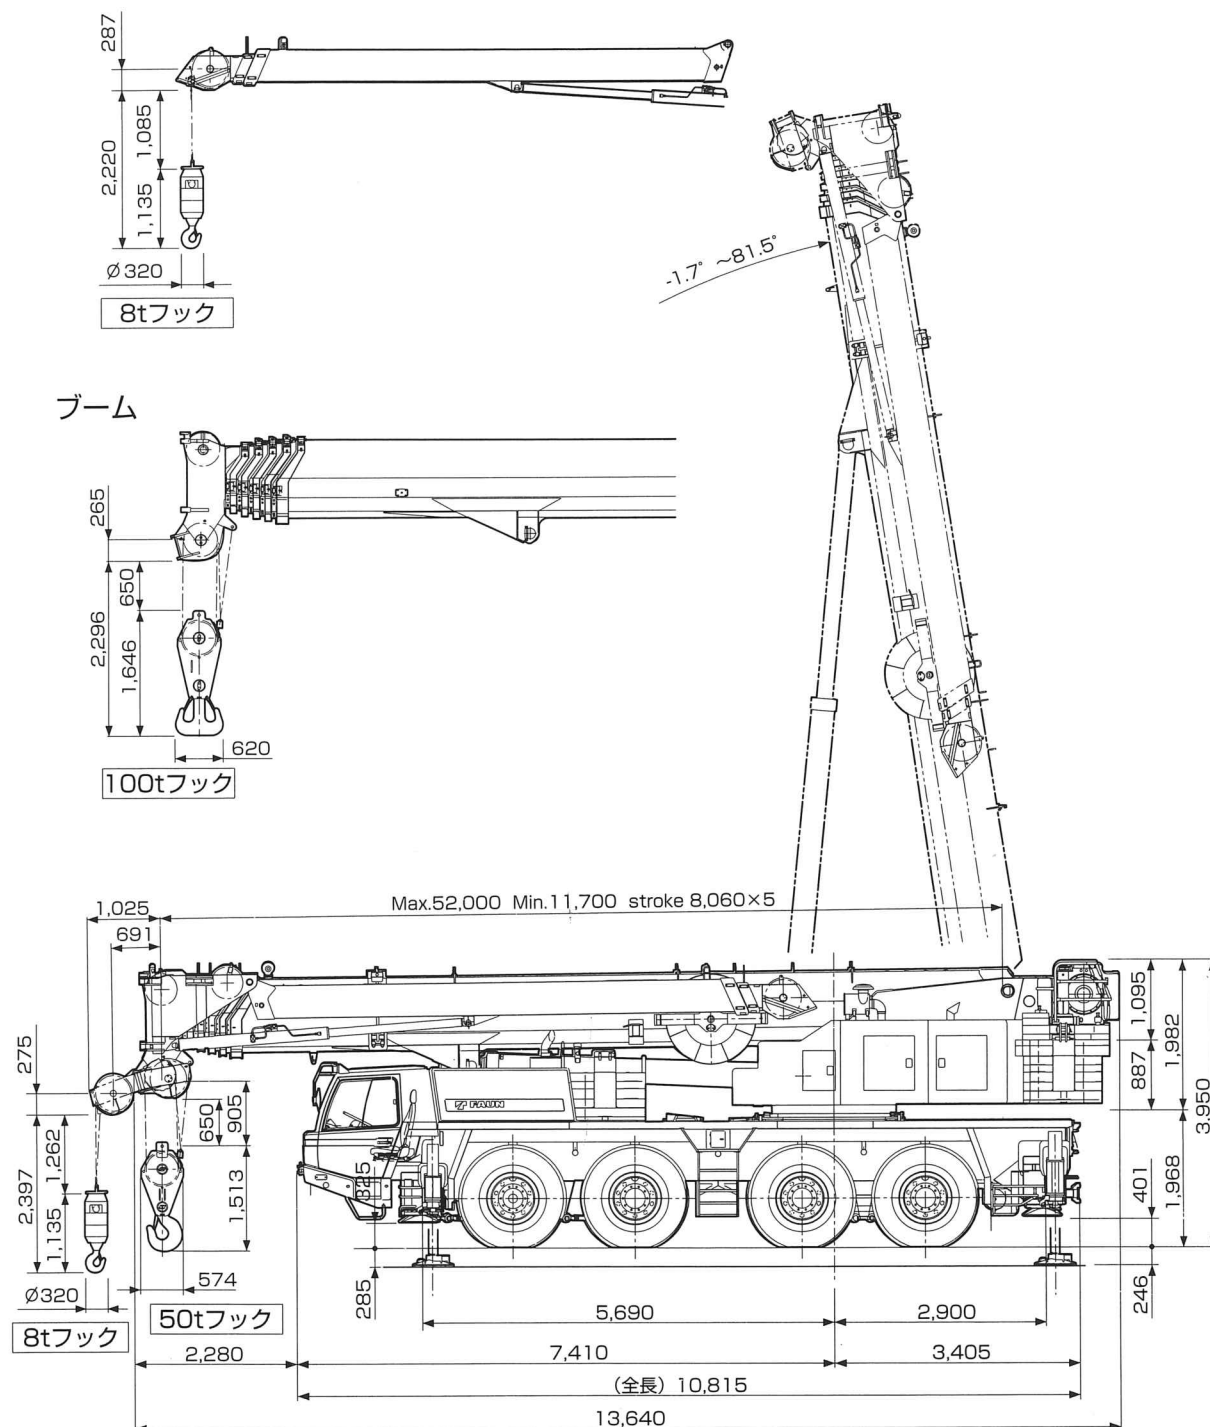


吉村グループ

最大吊上能力
100 t

GA-1000N

単位(mm)


縮尺1/100

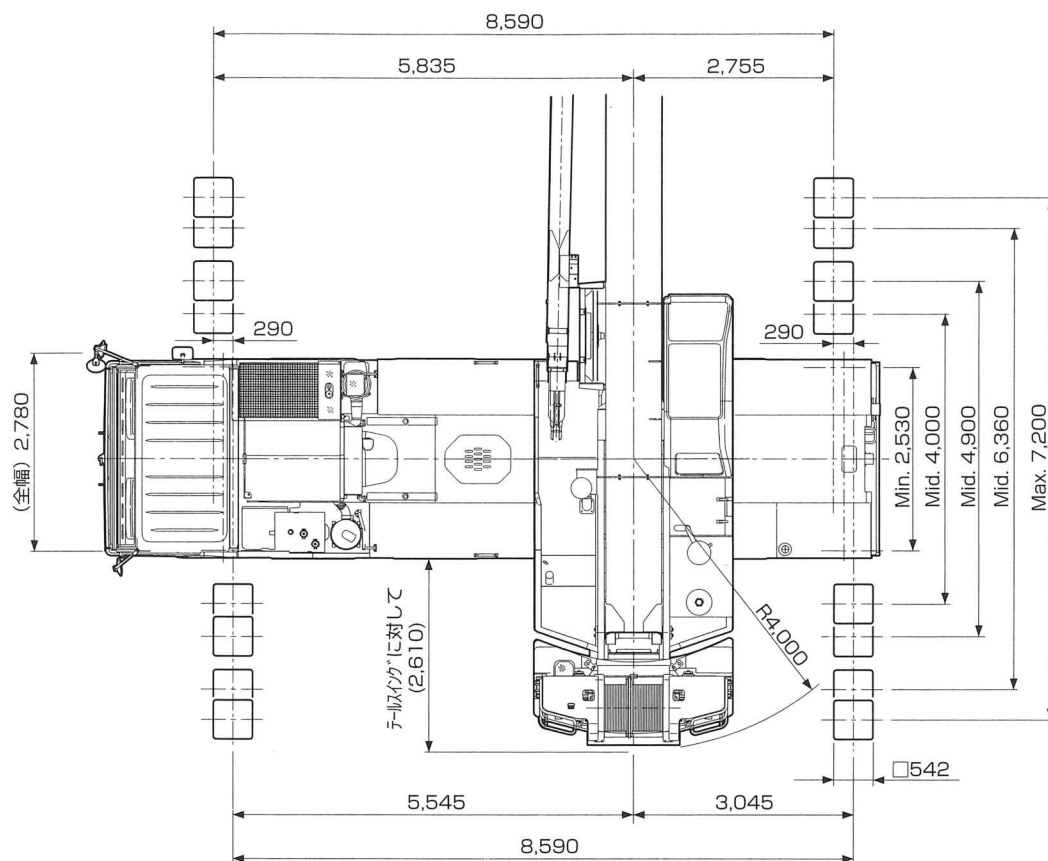


■ 最小直角通路幅

単位(mm)

ノーマルステアリング (前4輪)

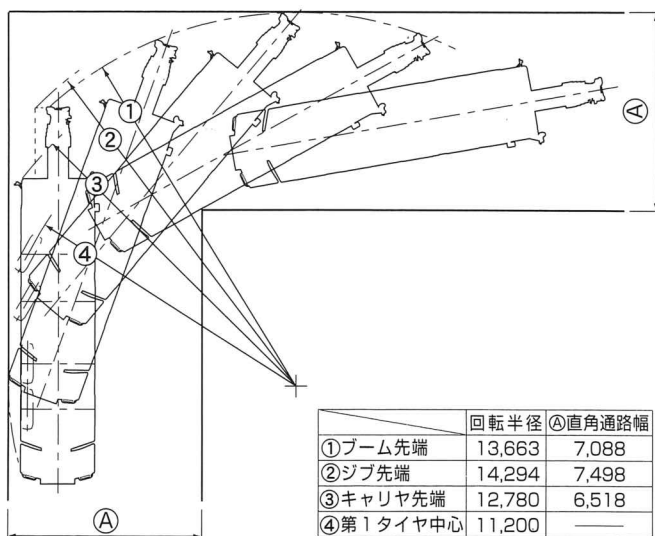

クランプステアリング (8輪)

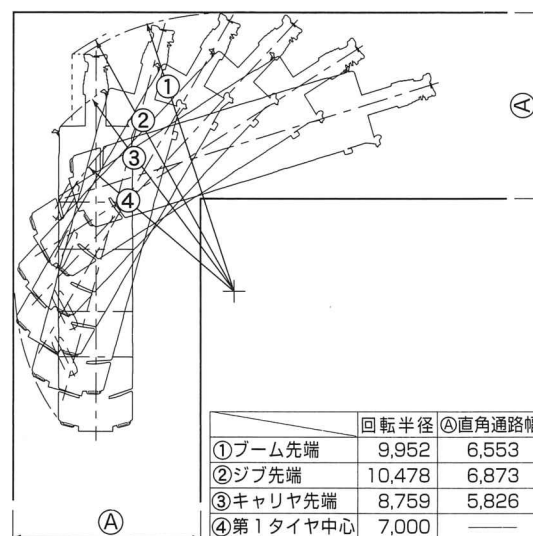

ブーム定格総荷重表

- ◆ 定格総荷重は、アウトリガを水平堅土上に設置したときの値で、太線より上側はクレーンの強度に基づき、下側はクレーンの安定に基づいています。
- ◆ 定格総荷重は、つり具質量とフック質量（100tフック：820kg、50tフック：700kg、8tフック：250kg）を含んだ値を示します。
- ◆ 定格総荷重は、ブームのたわみを含んだ実際の作業半径に基づいています。
- ◆ 定格総荷重の性能区分A～Iは、下表のとおりです。

カウンタウエイト アウトリガ張出幅	21t	16t	9t	5t または 0t
7.2 m	A	B	E	G
6.36m	C	D	F	G
4.9 m	E	F	G	H
4.0 m	F	G	H	H
2.53m				I

・同じ性能区分・ブーム長さでも、各ブーム段の伸長状態によって定格総荷重が異なります。

・H性能は、11.7m、15.4mおよび19.2mブームのみです。

・I性能は、11.7mブームのみです。

- ◆ 各ブーム長さにおけるフックのワイヤロープ標準巻掛本数は、ブームの各定格総荷重表の最下段に記載しています。ただし、この掛数以外で使用する場合は、ロープ1本当り主巻・補巻ともに8.0t以下としてください。

・シングルトップまたはジブ使用時の巻掛本数は1(8tフック使用)です。


- ◆ シングルトップの定格総荷重は、ブームの定格総荷重よりブームに取り付けられているフックの質量を差し引いた値として、かつ限度は8.0tです。

- ◆ 瞬間最大風速が、10m/s以上の風速では、クレーン作業を中止しブーム、ジブを格納してください。

- ◆ 定格総荷重表中の θ は無負荷時のブーム起伏角度範囲です。


作業半径－揚程図

■ A性能（1）

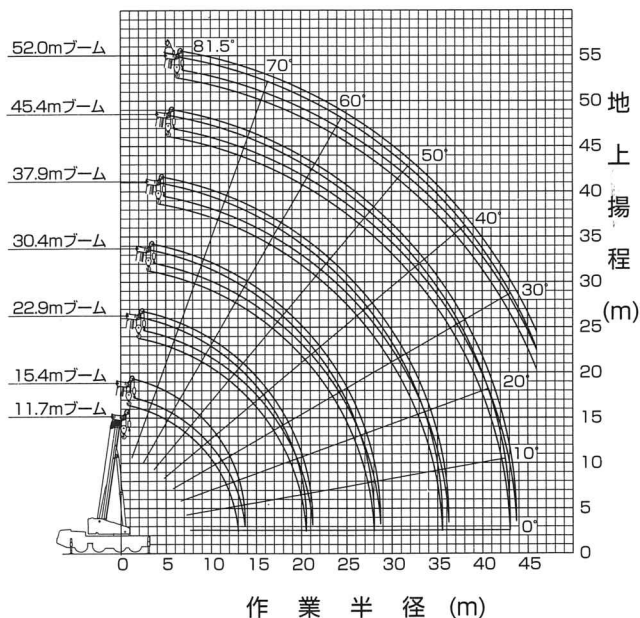

(注) 1. 上図はブームおよびジブのたわみを含んでいません。
2. A性能の最大作業半径を図示しています。

■ A性能（2）

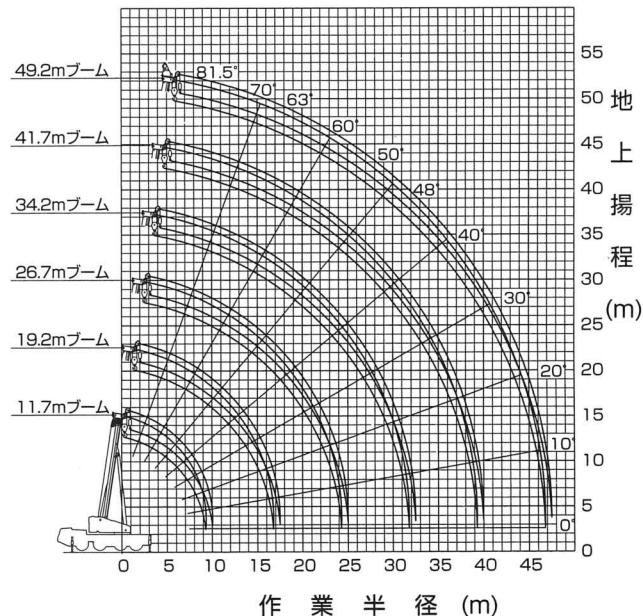

(注) 1. 上図はブームおよびジブのたわみを含んでいません。
2. A性能の最大作業半径を図示しています。

最大吊上能力
100 t

GA-1000N

■ A性能 (カウンタウエイト 21t
アウトリガ張幅 7.2m)

単位: t

性能番号	1	2	3	4	5	6	7	8	9	10	11
ブーム長さ 作業半径 (m)	11.7m	15.4m	19.2m	22.9m	26.7m	30.4m	34.2m	37.9m	41.7m	45.4m	49.2m
2.8	100.0	31.3	23.4	25.9							
3.0	96.2	30.5	22.6	25.2							
3.5	86.7	28.8	21.0	23.5							
4.0	75.5	27.2	19.6	22.1	22.5						
4.5	66.7	25.7	18.4	20.8	20.9	22.5					
5.0	59.6	24.5	17.3	19.7	19.6	21.5					
6.0	48.7	22.3	15.4	17.7	17.3	19.1	18.6				
7.0	40.8	20.5	13.9	16.1	15.5	17.2	18.6	16.2	14.4		
8.0	34.8	19.0	12.7	14.8	14.0	15.7	16.8	16.2	14.4	13.3	
9.0	30.1	17.7	11.6	13.6	12.8	14.3	15.3	16.2	14.4	13.3	12.5
10.0		16.7	10.7	12.6	11.7	13.2	13.9	15.2	14.4	13.3	12.5
12.0		15.1	9.3	11.0	10.0	11.3	11.6	12.9	12.8	13.3	12.5
14.0			8.2	9.8	8.6	9.9	10.0	11.1	10.9	11.9	12.5
16.0			7.3	8.8	7.6	8.8	8.6	9.7	9.4	10.3	11.0
18.0				8.0	6.8	7.8	7.6	8.5	8.2	9.0	9.7
20.0				7.4	6.1	7.1	6.7	7.6	7.2	8.0	8.6
22.0					5.5	6.4	6.0	6.8	6.4	7.1	7.7
24.0					5.1	5.9	5.4	6.1	5.7	6.4	7.0
26.0						5.5	4.9	5.6	5.1	5.8	5.9
28.0						5.1	4.4	5.1	4.6	5.2	5.0
30.0							4.0	4.7	4.1	4.7	4.3
32.0								4.3	3.8	4.0	3.7
34.0								4.0	3.4	3.5	3.1
36.0									3.1	3.0	2.6
38.0									2.8	2.6	2.2
40.0										2.2	1.8
42.0										1.9	1.5
44.0											1.2
46.0											1.0
ピン無最大荷重	42.0	31.3	23.4	25.9	22.5	22.5	18.6	16.2	14.4	13.3	12.5
θ(°)	0~81.5	0~81.5	0~81.5	0~81.5	0~81.5	0~81.5	0~81.5	0~81.5	0~81.5	0~81.5	0~81.5
各ブーム段の伸長状態(%)											
2段目ブーム	0	0	0	0	0	0	0	0	0	47	93
3段目ブーム	0	0	0	0	0	0	0	47	93	93	93
4段目ブーム	0	0	0	0	0	47	93	93	93	93	93
5段目ブーム	0	0	0	47	93	93	93	93	93	93	93
6段目ブーム	0	47	93	93	93	93	93	93	93	93	93
ワイヤ掛数	13	4	4	4	4	4	4	4	4	4	4

単位: t

性能番号	12	13	14	15	16	17	18	19	20	21	22	23	24	25	26	27	28
ブーム長さ 作業半径 (m)	19.2m	22.9m	26.7m	30.4m	34.2m	37.9m	41.7m	41.7m	45.4m	52.0m	15.4m	19.2m	22.9m	26.7m	22.9m	26.7m	30.4m
2.8	32.0	32.0									70.0	64.0	53.3		35.0		
3.0	32.0	32.0									70.0	64.0	53.3		35.0		
3.5	32.0	32.0									70.0	64.0	53.3		35.0	35.0	
4.0	30.5	32.0	32.0								70.0	64.0	53.3	41.5	35.0	35.0	
4.5	29.1	31.7	32.0	29.0							67.2	64.0	52.5	41.5	35.0	35.0	32.1
5.0	27.8	30.4	32.0	29.0							60.0	59.9	49.3	41.5	35.0	35.0	32.1
6.0	25.5	28.1	30.2	29.0	24.9	20.6					49.1	49.0	43.8	38.0	35.0	35.0	32.1
7.0	23.6	26.1	28.2	29.0	24.9	20.6	19.1	16.5			41.2	41.1	39.4	33.9	35.0	35.0	31.6
8.0	21.9	24.4	26.5	28.2	24.9	20.6	19.1	16.5	15.0		35.2	35.0	35.4	30.6	35.0	35.0	28.5
9.0	20.5	22.9	24.9	26.7	24.3	20.6	19.1	16.5	15.0		30.4	30.3	30.7	27.8	32.2	31.9	25.9
10.0	19.3	21.6	23.6	25.3	22.2	20.6	19.1	16.5	15.0	9.7	26.6	26.5	26.8	25.4	28.4	28.0	23.7
12.0	17.3	19.4	21.3	22.8	18.9	17.5	16.6	14.6	15.0	9.7	20.5	20.4	20.7	20.4	22.4	22.0	20.1
14.0	15.9	17.7	18.1	17.7	16.3	15.0	14.2	12.5	13.5	9.7		15.4	15.7	15.4	17.2	16.9	16.4
16.0	14.3	14.6	14.5	14.1	13.6	13.1	12.4	10.9	11.8	9.7		12.0	12.3	11.9	13.7	13.4	12.9
18.0		12.0	11.9	11.5	11.1	11.0	10.8	9.5	10.4	8.9			9.7	9.4	11.1	10.8	10.4
20.0		10.0	9.9	9.5	9.1	9.1	9.2	8.4	9.1	7.9			7.8	7.5	9.2	8.8	8.4
22.0			8.3	8.0	7.5	7.5	7.7	7.5	7.9	7.1				6.0		7.3	6.9
24.0			7.1	6.7	6.3	6.3	6.4	6.7	6.7	6.3				4.8		6.1	5.7
26.0				5.7	5.2	5.2	5.4	6.0	5.6	5.7							4.7
28.0				4.9	4.4	4.4	4.5	5.1	4.7	5.1							3.9
30.0					3.7	3.6	3.8	4.4	4.0	4.4							
32.0						3.0	3.2	3.7	3.4	3.8							
34.0						2.5	2.6	3.2	2.8	3.2							
36.0							2.2	2.7	2.4	2.7							
38.0							1.8	2.3	2.0	2.3							
40.0									1.6	1.9							
42.0									1.3	1.6							
44.0										1.3							
46.0										1.0							
ピン無最大荷重	32.0	32.0	32.0	29.0	24.9	20.6	19.1	16.5	15.0	9.7	36.0	34.0	33.0	26.0	33.0	32.0	26.0
θ(°)	0~81.5	0~81.5	0~81.5	0~81.5	0~81.5	0~81.5	0~81.5	0~81.5	0~81.5	18~81.5	0~81.5	0~81.5	0~81.5	0~81.5	0~81.5	0~81.5	0~81.5
各ブーム段の伸長状態(%)																	
2段目ブーム	0	0	0	47	93	93	93	47	93	100	0	47	47	93	0	47	93
3段目ブーム	0	0	47	47	47	93	93	93	93	100	47	47	93	93	47	47	47
4段目ブーム	0	47	47	47	47	47	93	93	93	100	0	0	0	0	47	47	47
5段目ブーム	47	47	47	47	47	47	47	93	93	100	0	0	0	0	47	47	47
6段目ブーム	47	47	47	47	47	47	47	47	47	100	0	0	0	0	0	0	0
ワイヤ掛数	4	4	4	4	4	4	4	4	4	3	9	8	7	7	5	5	5

GA-1000N

最大吊上能力
100 t

■B性能 (カウンタウエイト 16t アウトリガ張出幅 7.2m)

単位: t

性能番号	1	2	3	4	5	6	7	8	9	10	11
ブーム長さ 作業半径 (m)	11.7m	15.4m	19.2m	22.9m	26.7m	30.4m	34.2m	37.9m	41.7m	45.4m	49.2m
2.8	100.0	31.3	23.4	25.9							
3.0	96.2	30.5	22.6	25.2							
3.5	83.0	28.8	21.0	23.5							
4.0	72.3	27.2	19.6	22.1	22.5						
4.5	63.8	25.7	18.4	20.8	20.9	22.5					
5.0	56.9	24.5	17.3	19.7	19.6	21.5					
6.0	46.5	22.3	15.4	17.7	17.3	19.1	18.6				
7.0	38.8	20.5	13.9	16.1	15.5	17.2	18.6	16.2	14.4		
8.0	33.1	19.0	12.7	14.8	14.0	15.7	16.8	16.2	14.4	13.3	
9.0	28.5	17.7	11.6	13.6	12.8	14.3	15.3	16.2	14.4	13.3	12.5
10.0		16.7	10.7	12.6	11.7	13.2	13.9	15.2	14.4	13.3	12.5
12.0		15.1	9.3	11.0	10.0	11.3	11.6	12.9	12.8	13.3	12.5
14.0			8.2	9.8	8.6	9.9	10.0	11.1	10.9	11.9	12.5
16.0			7.3	8.8	7.6	8.8	8.6	9.7	9.4	10.3	11.0
18.0				8.0	6.8	7.8	7.6	8.5	8.2	9.0	9.7
20.0				7.4	6.1	7.1	6.7	7.6	7.2	8.0	8.4
22.0					5.5	6.4	6.0	6.8	6.4	7.1	6.9
24.0					5.1	5.9	5.4	6.1	5.7	6.2	5.8
26.0						5.5	4.9	5.6	5.1	5.2	4.9
28.0						5.1	4.4	4.9	4.6	4.4	4.1
30.0							4.0	4.2	4.0	3.7	3.4
32.0								3.7	3.4	3.2	2.8
34.0								3.2	2.9	2.7	2.3
36.0									2.5	2.3	1.9
38.0									2.1	1.9	1.5
40.0										1.6	1.2
42.0										1.3	0.9
ピン無最大荷重	42.0	31.3	23.4	25.9	22.5	22.5	18.6	16.2	14.4	13.3	12.5
θ(°)	0~81.5	0~81.5	0~81.5	0~81.5	0~81.5	0~81.5	0~81.5	0~81.5	0~81.5	0~81.5	23~81.5
各ブーム段の伸長状態(%)											
2段目ブーム	0	0	0	0	0	0	0	0	0	47	93
3段目ブーム	0	0	0	0	0	0	0	47	93	93	93
4段目ブーム	0	0	0	0	0	47	93	93	93	93	93
5段目ブーム	0	0	0	47	93	93	93	93	93	93	93
6段目ブーム	0	47	93	93	93	93	93	93	93	93	93
ワイヤ掛数	13	4	4	4	4	4	4	4	4	4	4

単位: t

性能番号	12	13	14	15	16	17	18	19	20	21	22	23	24	25	26	27	28
ブーム長さ 作業半径 (m)	19.2m	22.9m	26.7m	30.4m	34.2m	37.9m	41.7m	41.7m	45.4m	52.0m	15.4m	19.2m	22.9m	26.7m	22.9m	26.7m	30.4m
2.8	32.0	32.0									70.0	64.0	53.3		35.0		
3.0	32.0	32.0									70.0	64.0	53.3		35.0		
3.5	32.0	32.0									70.0	64.0	53.3		35.0	35.0	
4.0	30.5	32.0	32.0								70.0	64.0	53.3	41.5	35.0	35.0	
4.5	29.1	31.7	32.0	29.0							64.3	64.0	52.5	41.5	35.0	35.0	32.1
5.0	27.8	30.4	32.0	29.0							57.4	57.2	49.3	41.5	35.0	35.0	32.1
6.0	25.5	28.1	30.2	29.0	24.9	20.6					46.9	46.8	43.8	38.0	35.0	35.0	32.1
7.0	23.6	26.1	28.2	29.0	24.9	20.6	19.1	16.5			39.3	39.1	39.4	33.9	35.0	35.0	31.6
8.0	21.9	24.4	26.5	28.2	24.9	20.6	19.1	16.5	15.0		33.5	33.4	33.7	30.6	35.0	34.9	28.5
9.0	20.5	22.9	24.9	26.7	24.3	20.6	19.1	16.5	15.0		28.9	28.8	29.1	27.8	30.7	30.3	25.9
10.0	19.3	21.6	23.6	25.3	22.2	20.6	19.1	16.5	15.0	9.7	25.0	24.8	25.2	24.9	27.0	26.6	23.7
12.0	17.3	19.4	20.6	20.1	18.9	17.5	16.6	14.6	15.0	9.7	17.8	17.7	18.0	17.7	19.7	19.3	18.8
14.0	15.7	16.0	15.8	15.4	15.0	15.0	14.2	12.5	13.5	9.7		13.2	13.5	13.2	15.0	14.7	14.2
16.0	12.4	12.7	12.6	12.2	11.8	11.7	11.9	10.9	11.8	9.7		10.1	10.4	10.1	11.8	11.5	11.0
18.0		10.4	10.2	9.9	9.4	9.4	9.6	9.5	9.8	8.9			8.1	7.8	9.5	9.2	8.7
20.0		8.6	8.4	8.1	7.6	7.6	7.8	8.4	8.0	7.9			6.4	6.1	7.7	7.4	7.0
22.0			7.0	6.7	6.2	6.2	6.4	7.0	6.6	7.1				4.7		6.0	5.6
24.0			5.9	5.5	5.1	5.1	5.2	5.9	5.5	5.9				3.7		4.9	4.5
26.0				4.6	4.2	4.2	4.3	4.9	4.6	5.0							3.6
28.0				3.9	3.4	3.4	3.5	4.1	3.8	4.2							2.9
30.0					2.8	2.7	2.9	3.5	3.1	3.5							
32.0						2.2	2.3	2.9	2.5	2.9							
34.0						1.7	1.8	2.4	2.1	2.4							
36.0							1.4	2.0	1.6	2.0							
38.0							1.1	1.6	1.3	1.6							
40.0									0.9	1.3							
42.0										1.0							
ピン無最大荷重	32.0	32.0	32.0	29.0	24.9	20.6	19.1	16.5	15.0	9.7	36.0	34.0	33.0	26.0	33.0	32.0	26.0
θ(°)	0~81.5	0~81.5	0~81.5	0~81.5	0~81.5	0~81.5	2~81.5	0~81.5	20~81.5	30~81.5	0~81.5	0~81.5	0~81.5	0~81.5	0~81.5	0~81.5	0~81.5
各ブーム段の伸長状態(%)																	
2段目ブーム	0	0	0	47	93	93	93	47	93	100	0	47	47	93	0	47	93
3段目ブーム	0	0	47	47	47	93	93	93	93	100	47	47	93	93	47	47	47
4段目ブーム	0	47	47	47	47	47	93	93	93	100	0	0	0	0	47	47	47
5段目ブーム	47	47	47	47	47	47	47	93	93	100	0	0	0	0	47	47	47
6段目ブーム	47	47	47	47	47	47	47	47	47	100	0	0	0	0	0	0	0
ワイヤ掛数	4	4	4	4	4	4	4	4	4	3	9	8	7	7	5	5	5

最大吊上能力
100 t

GA-1000N

■ C性能 (カウンタウエイト 21t
アウトリガ張出幅 6.36m)

単位: t

性能番号	1	2	3	4	5	6	7	8	9	10	11
ブーム長さ 作業半径 (m)	11.7m	15.4m	19.2m	22.9m	26.7m	30.4m	34.2m	37.9m	41.7m	45.4m	49.2m
2.8	85.1	31.3	23.4	25.9							
3.0	81.6	30.5	22.6	25.2							
3.5	73.8	28.8	21.0	23.5							
4.0	67.2	27.2	19.6	22.1	22.5						
4.5	61.5	25.7	18.4	20.8	20.9	22.5					
5.0	56.5	24.5	17.3	19.7	19.6	21.5					
6.0	48.4	22.3	15.4	17.7	17.3	19.1	18.6				
7.0	40.8	20.5	13.9	16.1	15.5	17.2	18.6	16.2	14.4		
8.0	34.8	19.0	12.7	14.8	14.0	15.7	16.8	16.2	14.4	13.3	
9.0	30.1	17.7	11.6	13.6	12.8	14.3	15.3	16.2	14.4	13.3	12.5
10.0		16.7	10.7	12.6	11.7	13.2	13.9	15.2	14.4	13.3	12.5
12.0		15.1	9.3	11.0	10.0	11.3	11.6	12.9	12.8	13.3	12.5
14.0			8.2	9.8	8.6	9.9	10.0	11.1	10.9	11.9	12.5
16.0			7.3	8.8	7.6	8.8	8.6	9.7	9.4	10.3	11.0
18.0				8.0	6.8	7.8	7.6	8.5	8.2	9.0	9.7
20.0				7.4	6.1	7.1	6.7	7.6	7.2	8.0	8.6
22.0					5.5	6.4	6.0	6.8	6.4	7.1	7.7
24.0					5.1	5.9	5.4	6.1	5.7	6.4	7.0
26.0						5.5	4.9	5.6	5.1	5.8	5.9
28.0						5.1	4.4	5.1	4.6	5.2	5.0
30.0							4.0	4.7	4.1	4.6	4.2
32.0								4.3	3.8	3.9	3.5
34.0								3.9	3.4	3.3	2.9
36.0									3.0	2.8	2.3
38.0									2.6	2.3	1.8
40.0										1.9	1.4
42.0										1.5	1.1
ピン無最大荷重	42.0	31.3	23.4	25.9	22.5	22.5	18.6	16.2	14.4	13.3	12.5
θ (°)	0~81.5	0~81.5	0~81.5	0~81.5	0~81.5	0~81.5	0~81.5	0~81.5	0~81.5	0~81.5	21~81.5
各ブーム段の伸長状態 (%)											
2段目ブーム	0	0	0	0	0	0	0	0	0	47	93
3段目ブーム	0	0	0	0	0	0	0	47	93	93	93
4段目ブーム	0	0	0	0	0	47	93	93	93	93	93
5段目ブーム	0	0	0	47	93	93	93	93	93	93	93
6段目ブーム	0	47	93	93	93	93	93	93	93	93	93
ワイヤ掛数	13	4	4	4	4	4	4	4	4	4	4

単位: t

性能番号	12	13	14	15	16	17	18	19	20	21	22	23	24	25	26	27	28
ブーム長さ 作業半径 (m)	19.2m	22.9m	26.7m	30.4m	34.2m	37.9m	41.7m	41.7m	45.4m	52.0m	15.4m	19.2m	22.9m	26.7m	22.9m	26.7m	30.4m
2.8	32.0	32.0									70.0	64.0	53.3		35.0		
3.0	32.0	32.0									70.0	64.0	53.3		35.0		
3.5	32.0	32.0									70.0	64.0	53.3		35.0	35.0	
4.0	30.5	32.0	32.0								67.5	64.0	53.3	41.5	35.0	35.0	
4.5	29.1	31.7	32.0	29.0							61.8	61.7	52.5	41.5	35.0	35.0	32.1
5.0	27.8	30.4	32.0	29.0							56.9	56.8	49.3	41.5	35.0	35.0	32.1
6.0	25.5	28.1	30.2	29.0	24.9	20.6					48.7	48.6	43.8	38.0	35.0	35.0	32.1
7.0	23.6	26.1	28.2	29.0	24.9	20.6	19.1	16.5			41.2	41.1	39.4	33.9	35.0	35.0	31.6
8.0	21.9	24.4	26.5	28.2	24.9	20.6	19.1	16.5	15.0		35.2	35.0	35.4	30.6	35.0	35.0	28.5
9.0	20.5	22.9	24.9	26.7	24.3	20.6	19.1	16.5	15.0		30.4	30.3	30.7	27.8	32.2	31.9	25.9
10.0	19.3	21.6	23.6	25.3	22.2	20.6	19.1	16.5	15.0	9.7	26.6	26.5	26.8	25.4	28.4	28.0	23.7
12.0	17.3	19.4	21.3	22.8	18.9	17.5	16.6	14.6	15.0	9.7	20.5	20.4	20.7	20.4	22.4	22.0	20.1
14.0	15.9	17.7	18.1	17.7	16.3	15.0	14.2	12.5	13.5	9.7		15.4	15.7	15.4	17.2	16.9	16.4
16.0	14.3	14.6	14.5	14.1	13.6	13.1	12.4	10.9	11.8	9.7		12.0	12.3	11.9	13.7	13.4	12.9
18.0		12.0	11.9	11.5	11.1	11.0	10.8	9.5	10.4	8.9			9.7	9.4	11.1	10.8	10.4
20.0		10.0	9.9	9.5	9.1	9.1	9.2	8.4	9.1	7.9			7.8	7.5	9.2	8.8	8.4
22.0			8.3	8.0	7.5	7.5	7.7	7.5	7.9	7.1				5.8		7.3	6.9
24.0			7.1	6.7	6.3	6.3	6.4	6.7	6.7	6.3				4.5		6.1	5.5
26.0				5.7	5.2	5.1	5.3	6.0	5.6	5.7							4.4
28.0				4.8	4.2	4.2	4.4	5.1	4.7	5.1							3.5
30.0					3.4	3.4	3.5	4.3	3.8	4.3							
32.0						2.7	2.8	3.6	3.1	3.6							
34.0						2.1	2.2	3.0	2.5	3.0							
36.0							1.7	2.4	2.0	2.4							
38.0							1.3	2.0	1.5	1.9							
40.0									1.1	1.5							
42.0										1.1							
ピン無最大荷重	32.0	32.0	32.0	29.0	24.9	20.6	19.1	16.5	15.0	9.7	36.0	34.0	33.0	26.0	33.0	32.0	26.0
θ (°)	0~81.5	0~81.5	0~81.5	0~81.5	0~81.5	0~81.5	0~81.5	0~81.5	16~81.5	28~81.5	0~81.5	0~81.5	0~81.5	0~81.5	0~81.5	0~81.5	0~81.5
各ブーム段の伸長状態 (%)																	
2段目ブーム	0	0	0	47	93	93	93	47	93	100	0	47	47	93	0	47	93
3段目ブーム	0	0	47	47	47	93	93	93	93	100	47	47	93	93	47	47	47
4段目ブーム	0	47	47	47	47	47	93	93	93	100	0	0	0	0	47	47	47
5段目ブーム	47	47	47	47	47	47	47	93	93	100	0	0	0	0	47	47	47
6段目ブーム	47	47	47	47	47	47	47	47	47	100	0	0	0	0	0	0	0
ワイヤ掛数	4	4	4	4	4	4	4	4	4	3	9	8	7	7	5	5	5

GA-1000N

最大吊上能力
100 t

■D性能 (カウンタウエイト 16t) アウトリガ張幅 6.36m

単位: t

性能番号	1	2	3	4	5	6	7	8	9	10	11
ブーム長さ	11.7m	15.4m	19.2m	22.9m	26.7m	30.4m	34.2m	37.9m	41.7m	45.4m	49.2m
作業半径 (m)											
2.8	84.3	31.3	23.4	25.9							
3.0	80.8	30.5	22.6	25.2							
3.5	73.0	28.8	21.0	23.5							
4.0	66.4	27.2	19.6	22.1	22.5						
4.5	60.7	25.7	18.4	20.8	20.9	22.5					
5.0	55.8	24.5	17.3	19.7	19.6	21.5					
6.0	46.5	22.3	15.4	17.7	17.3	19.1	18.6				
7.0	38.8	20.5	13.9	16.1	15.5	17.2	18.6	16.2	14.4		
8.0	33.1	19.0	12.7	14.8	14.0	15.7	16.8	16.2	14.4	13.3	
9.0	28.5	17.7	11.6	13.6	12.8	14.3	15.3	16.2	14.4	13.3	12.5
10.0		16.7	10.7	12.6	11.7	13.2	13.9	15.2	14.4	13.3	12.5
12.0		15.1	9.3	11.0	10.0	11.3	11.6	12.9	12.8	13.3	12.5
14.0			8.2	9.8	8.6	9.9	10.0	11.1	10.9	11.9	12.5
16.0			7.3	8.8	7.6	8.8	8.6	9.7	9.4	10.3	11.0
18.0				8.0	6.8	7.8	7.6	8.5	8.2	9.0	9.7
20.0				7.4	6.1	7.1	6.7	7.6	7.2	8.0	8.3
22.0					5.5	6.4	6.0	6.8	6.4	7.1	6.9
24.0					5.1	5.9	5.4	6.1	5.7	6.1	5.8
26.0						5.5	4.9	5.6	5.1	5.2	4.8
28.0						5.1	4.4	4.9	4.6	4.4	3.9
30.0							4.0	4.2	3.9	3.6	3.2
32.0								3.6	3.2	3.0	2.5
34.0								3.0	2.7	2.4	2.0
36.0									2.2	1.9	1.5
38.0									1.8	1.5	1.1
40.0										1.2	
ピン無最大荷重	42.0	31.3	23.4	25.9	22.5	22.5	18.6	16.2	14.4	13.3	12.5
θ(°)	0~81.5	0~81.5	0~81.5	0~81.5	0~81.5	0~81.5	0~81.5	0~81.5	0~81.5	3~81.5	33~81.5
各ブーム段の伸長状態 (%)											
2段目ブーム	0	0	0	0	0	0	0	0	0	47	93
3段目ブーム	0	0	0	0	0	0	0	47	93	93	93
4段目ブーム	0	0	0	0	0	47	93	93	93	93	93
5段目ブーム	0	0	0	47	93	93	93	93	93	93	93
6段目ブーム	0	47	93	93	93	93	93	93	93	93	93
ワイヤ掛数	13	4	4	4	4	4	4	4	4	4	4

単位: t

性能番号	12	13	14	15	16	17	18	19	20	21	22	23	24	25	26	27	28
ブーム長さ	19.2m	22.9m	26.7m	30.4m	34.2m	37.9m	41.7m	41.7m	45.4m	52.0m	15.4m	19.2m	22.9m	26.7m	22.9m	26.7m	30.4m
作業半径 (m)																	
2.8	32.0	32.0									70.0	64.0	53.3		35.0		
3.0	32.0	32.0									70.0	64.0	53.3		35.0		
3.5	32.0	32.0									70.0	64.0	53.3		35.0	35.0	
4.0	30.5	32.0	32.0								66.7	64.0	53.3	41.5	35.0	35.0	
4.5	29.1	31.7	32.0	29.0							61.0	60.9	52.5	41.5	35.0	35.0	32.1
5.0	27.8	30.4	32.0	29.0							56.1	56.0	49.3	41.5	35.0	35.0	32.1
6.0	25.5	28.1	30.2	29.0	24.9	20.6					46.9	46.8	43.8	38.0	35.0	35.0	32.1
7.0	23.6	26.1	28.2	29.0	24.9	20.6	19.1	16.5			39.3	39.1	39.4	33.9	35.0	35.0	31.6
8.0	21.9	24.4	26.5	28.2	24.9	20.6	19.1	16.5	15.0		33.5	33.4	33.7	30.6	35.0	34.9	28.5
9.0	20.5	22.9	24.9	26.7	24.3	20.6	19.1	16.5	15.0		28.9	28.8	29.1	27.8	30.7	30.3	25.9
10.0	19.3	21.6	23.6	25.3	22.2	20.6	19.1	16.5	15.0	9.7	25.0	24.8	25.2	24.9	27.0	26.6	23.7
12.0	17.3	19.4	20.6	20.1	18.9	17.5	16.6	14.6	15.0	9.7	17.8	17.7	18.0	17.7	19.7	19.3	18.8
14.0	15.7	16.0	15.8	15.4	15.0	15.0	14.2	12.5	13.5	9.7		13.2	13.5	13.2	15.0	14.7	14.2
16.0	12.4	12.7	12.6	12.2	11.8	11.7	11.9	10.9	11.8	9.7		10.1	10.4	10.1	11.8	11.5	11.0
18.0		10.3	10.2	9.9	9.4	9.4	9.6	9.5	9.8	8.9			8.1	7.8	9.5	9.1	8.7
20.0		8.6	8.4	8.1	7.6	7.6	7.8	8.4	8.0	7.9			6.3	5.9	7.7	7.4	7.0
22.0			7.0	6.6	6.2	6.2	6.4	7.0	6.6	7.0				4.4		6.0	5.5
24.0			5.9	5.5	5.0	5.0	5.2	5.8	5.5	5.9				3.2		4.8	4.2
26.0				4.5	4.0	4.0	4.1	4.9	4.4	4.9							3.2
28.0				3.7	3.1	3.1	3.3	4.0	3.6	4.1							2.4
30.0					2.4	2.3	2.5	3.3	2.8	3.3							
32.0						1.7	1.9	2.6	2.2	2.6							
34.0						1.2	1.3	2.1	1.6	2.1							
36.0							0.9	1.6	1.1	1.6							
38.0								1.2		1.2							
40.0																	
ピン無最大荷重	32.0	32.0	32.0	29.0	24.9	20.6	19.1	16.5	15.0	9.7	36.0	34.0	33.0	26.0	33.0	32.0	26.0
θ(°)	0~81.5	0~81.5	0~81.5	0~81.5	0~81.5	2~81.5	21~81.5	2~81.5	29~81.5	38~81.5	0~81.5	0~81.5	0~81.5	0~81.5	0~81.5	0~81.5	0~81.5
各ブーム段の伸長状態 (%)																	
2段目ブーム	0	0	0	47	93	93	93	47	93	100	0	47	47	93	0	47	93
3段目ブーム	0	0	47	47	47	93	93	93	93	100	47	47	93	93	47	47	47
4段目ブーム	0	47	47	47	47	47	93	93	93	100	0	0	0	0	47	47	47
5段目ブーム	47	47	47	47	47	47	47	93	93	100	0	0	0	0	47	47	47
6段目ブーム	47	47	47	47	47	47	47	47	47	100	0	0	0	0	0	0	0
ワイヤ掛数	4	4	4	4	4	4	4	4	4	3	9	8	7	7	5	5	5

最大吊上能力
100t

GA-1000N

■E性能 (カウンタウエイト 9t) (カウンタウエイト 21t)
(アウトリガ張出幅 7.2m) (アウトリガ張出幅 4.9m)

単位: t

性能番号	1	2	3	4	5	6	7	8	9	10	11
ブーム長さ 作業半径 (m)	11.7m	15.4m	19.2m	22.9m	26.7m	30.4m	34.2m	37.9m	41.7m	45.4m	49.2m
2.8	79.2	31.3	23.4	25.9							
3.0	75.7	30.5	22.6	25.2							
3.5	67.8	28.8	21.0	23.5							
4.0	61.3	27.2	19.6	22.1	22.5						
4.5	55.7	25.7	18.4	20.8	20.9	22.5					
5.0	50.9	24.5	17.3	19.7	19.6	21.5					
6.0	43.2	22.3	15.4	17.7	17.3	19.1	18.6				
7.0	36.0	20.5	13.9	16.1	15.5	17.2	18.6	16.2	14.4		
8.0	29.8	19.0	12.7	14.8	14.0	15.7	16.8	16.2	14.4	13.3	
9.0	23.8	17.7	11.6	13.6	12.8	14.3	15.3	16.2	14.4	13.3	12.5
10.0		16.7	10.7	12.6	11.7	13.2	13.9	15.2	14.4	13.3	12.5
12.0		15.1	9.3	11.0	10.0	11.3	11.6	12.9	12.8	13.3	12.5
14.0			8.2	9.8	8.6	9.9	10.0	11.1	10.9	11.9	12.5
16.0			7.3	8.8	7.6	8.8	8.6	9.7	9.4	10.1	9.8
18.0				8.0	6.8	7.8	7.6	8.5	8.2	8.1	7.8
20.0				6.9	6.1	7.1	6.7	7.1	6.8	6.6	6.2
22.0					5.5	6.1	5.9	5.9	5.6	5.4	5.0
24.0					4.9	5.1	5.0	4.9	4.7	4.4	4.1
26.0						4.3	4.2	4.1	3.9	3.6	3.3
28.0						3.7	3.5	3.4	3.2	3.0	2.6
30.0							3.0	2.9	2.6	2.4	2.1
32.0								2.4	2.1	1.9	1.6
34.0								2.0	1.7	1.5	1.2
36.0									1.4	1.2	
38.0									1.1		
ピン無最大荷重	42.0	31.3	23.4	25.9	22.5	22.5	18.6	16.2	14.4	13.3	12.5
θ (°)	0~81.5	0~81.5	0~81.5	0~81.5	0~81.5	0~81.5	0~81.5	0~81.5	3~81.5	26~81.5	40~81.5
各ブーム段の伸長状態 (%)											
2段目ブーム	0	0	0	0	0	0	0	0	0	47	93
3段目ブーム	0	0	0	0	0	0	0	47	93	93	93
4段目ブーム	0	0	0	0	0	47	93	93	93	93	93
5段目ブーム	0	0	0	47	93	93	93	93	93	93	93
6段目ブーム	0	47	93	93	93	93	93	93	93	93	93
ワイヤ掛数	13	4	4	4	4	4	4	4	4	4	4

単位: t

性能番号	12	13	14	15	16	17	18	19	20	21	22	23	24	25	26	27	28
ブーム長さ 作業半径 (m)	19.2m	22.9m	26.7m	30.4m	34.2m	37.9m	41.7m	41.7m	45.4m	52.0m	15.4m	19.2m	22.9m	26.7m	22.9m	26.7m	30.4m
2.8	32.0	32.0									70.0	64.0	53.3		35.0		
3.0	32.0	32.0									70.0	64.0	53.3		35.0		
3.5	32.0	32.0									68.2	64.0	53.3		35.0	35.0	
4.0	30.5	32.0	32.0								61.6	61.5	53.3	41.5	35.0	35.0	
4.5	29.1	31.7	32.0	29.0							56.1	56.0	52.5	41.5	35.0	35.0	32.1
5.0	27.8	30.4	32.0	29.0							51.3	51.2	49.3	41.5	35.0	35.0	32.1
6.0	25.5	28.1	30.2	29.0	24.9	20.6					43.5	43.4	43.7	38.0	35.0	35.0	32.1
7.0	23.6	26.1	28.2	29.0	24.9	20.6	19.1	16.5			36.4	36.3	36.6	33.9	35.0	35.0	31.6
8.0	21.9	24.4	26.5	28.2	24.9	20.6	19.1	16.5	15.0		30.2	30.1	30.5	30.1	32.3	31.9	28.5
9.0	20.5	22.9	24.9	26.7	24.3	20.6	19.1	16.5	15.0		24.3	24.1	24.5	24.2	26.5	26.0	25.5
10.0	19.3	21.6	22.8	22.3	21.7	20.6	19.1	16.5	15.0	9.7	19.7	19.6	20.0	19.6	21.8	21.4	20.9
12.0	16.3	16.6	16.5	16.1	15.6	15.6	15.8	14.6	15.0	9.7	13.8	13.6	14.0	13.7	15.6	15.2	14.8
14.0	12.3	12.7	12.5	12.1	11.7	11.7	11.8	12.5	12.1	9.7		9.9	10.2	9.9	11.7	11.4	10.9
16.0	9.6	9.9	9.8	9.4	9.0	9.0	9.1	9.8	9.4	9.7		7.3	7.6	7.3	9.0	8.7	8.3
18.0		7.9	7.8	7.4	7.0	7.0	7.2	7.8	7.4	7.9			5.7	5.4	7.1	6.7	6.3
20.0		6.4	6.3	5.9	5.5	5.5	5.7	6.3	5.9	6.4			4.3	3.9	5.6	5.3	4.9
22.0			5.1	4.8	4.3	4.3	4.5	5.1	4.7	5.2				2.8		4.1	3.7
24.0			4.2	3.8	3.4	3.4	3.5	4.1	3.8	4.2				2.0		3.2	2.8
26.0				3.0	2.6	2.6	2.7	3.3	3.0	3.4							2.0
28.0				2.4	2.0	1.9	2.1	2.7	2.3	2.7							1.4
30.0					1.4	1.4	1.5	2.1	1.8	2.2							
32.0						0.9	1.1	1.7	1.3	1.7							
34.0								1.2	0.9	1.3							
36.0								0.9		0.9							
38.0																	
ピン無最大荷重	32.0	32.0	32.0	29.0	24.9	20.6	19.1	16.5	15.0	9.7	36.0	34.0	33.0	26.0	33.0	32.0	26.0
θ (°)	0~81.5	0~81.5	0~81.5	0~81.5	4~81.5	24~81.5	32~81.5	21~81.5	37~81.5	44~81.5	0~81.5	0~81.5	0~81.5	0~81.5	0~81.5	0~81.5	0~81.5
各ブーム段の伸長状態 (%)																	
2段目ブーム	0	0	0	47	93	93	93	47	93	100	0	47	47	93	0	47	93
3段目ブーム	0	0	47	47	47	93	93	93	93	100	47	47	93	93	47	47	47
4段目ブーム	0	47	47	47	47	47	93	93	93	100	0	0	0	0	47	47	47
5段目ブーム	47	47	47	47	47	47	47	93	93	100	0	0	0	0	47	47	47
6段目ブーム	47	47	47	47	47	47	47	47	47	100	0	0	0	0	0	0	0
ワイヤ掛数	4	4	4	4	4	4	4	4	4	3	9	8	7	7	5	5	5

GA-1000N

最大吊上能力
100t

■F性能 (カウンタウエイト 9t) (カウンタウエイト 16t)
(アウトリガ張出幅 6.36m) (アウトリガ張出幅 4.9m)
(カウンタウエイト 21t)
(アウトリガ張出幅 4.0m)

単位: t

性能番号	1	2	**3	**4	**5	6	7	8	9	10	11
ブーム長さ 作業半径 (m)	11.7m	15.4m	19.2m	22.9m	26.7m	30.4m	34.2m	37.9m	41.7m	45.4m	49.2m
2.8	74.4	31.3	23.4	25.9							
3.0	70.9	30.5	22.6	25.2							
3.5	63.1	28.8	21.0	23.5							
4.0	56.7	27.2	*19.6	22.1	22.5						
4.5	51.2	25.7	*18.4	20.8	20.9	22.5					
5.0	46.6	24.5	*17.3	*19.7	19.6	21.5					
6.0	38.4	22.3	*15.4	*17.7	*17.3	19.1	18.6				
7.0	29.3	20.5	*13.9	*16.1	*15.5	17.2	18.6	16.2	14.4		
8.0	23.2	19.0	*12.7	*14.8	*14.0	15.7	16.8	16.2	14.4	13.3	
9.0	18.9	17.7	*11.6	*13.6	*12.8	14.3	15.3	16.2	14.4	13.3	12.5
10.0		16.7	*10.7	*12.6	*11.7	13.2	13.9	15.2	14.4	13.3	12.5
12.0		12.8	*9.3	*11.0	*10.0	11.3	11.6	12.9	12.8	13.3	12.5
14.0			*8.2	*9.8	*8.6	9.9	10.0	11.1	10.9	11.0	10.7
16.0			*7.3	*8.8	*7.6	8.8	8.6	9.2	9.0	8.8	8.4
18.0				*7.3	*6.8	7.7	7.6	7.5	7.3	7.1	6.7
20.0				*6.1	*6.1	6.4	6.3	6.2	6.0	5.8	5.4
22.0					*5.1	5.3	5.2	5.2	4.9	4.7	4.3
24.0					*4.3	4.5	4.4	4.3	4.0	3.8	3.3
26.0						3.7	3.6	3.5	3.2	3.0	2.5
28.0						3.1	2.9	2.8	2.5	2.3	1.9
30.0							2.4	2.3	2.0	1.7	1.3
32.0								1.8	1.5	1.2	
34.0								1.4	1.0		
ピン無最大荷重	42.0	31.3	23.4	25.9	22.5	22.5	18.6	16.2	14.4	13.3	12.5
θ(°)	0~81.5 0~70*	0~81.5 0~75*	0~81.5 0~75*	0~81.5 0~75*	0~81.5 0~75*	0~81.5 0~80*	0~81.5 0~81.5*	0~81.5 25~81.5	25~81.5 40~81.5	40~81.5 50~81.5	50~81.5
各ブーム段の伸長状態(%)											
2段目ブーム	0	0	0	0	0	0	0	0	0	47	93
3段目ブーム	0	0	0	0	0	0	0	47	93	93	93
4段目ブーム	0	0	0	0	0	47	93	93	93	93	93
5段目ブーム	0	0	0	47	93	93	93	93	93	93	93
6段目ブーム	0	47	93	93	93	93	93	93	93	93	93
ワイヤ掛数	13	4	4	4	4	4	4	4	4	4	4

注) カウンタウエイト21t、アウトリガ張出幅4.0mの場合は、**印の箇所が異なり、*印の範囲となります。

単位: t

性能番号	**12	**13	**14	15	16	17	18	19	20	21	22	**23	**24	**25	**26	**27	28
ブーム長さ 作業半径 (m)	19.2m	22.9m	26.7m	30.4m	34.2m	37.9m	41.7m	41.7m	45.4m	52.0m	15.4m	19.2m	22.9m	26.7m	22.9m	26.7m	30.4m
2.8	32.0	32.0									70.0	64.0	53.3		35.0		
3.0	32.0	32.0									70.0	64.0	53.3		35.0		
3.5	32.0	32.0									63.4	63.3	53.3		35.0	35.0	
4.0	*30.5	32.0	32.0								57.0	*56.9	53.3	41.5	35.0	35.0	
4.5	*29.1	31.7	32.0	29.0							51.6	*51.5	51.8	41.5	35.0	35.0	32.1
5.0	*27.8	*30.4	32.0	29.0							47.0	*46.8	*47.1	41.5	*35.0	35.0	32.1
6.0	*25.5	*28.1	*30.2	29.0	24.9	20.6					38.9	*38.8	*39.2	*38.0	*35.0	*35.0	32.1
7.0	*23.6	*26.1	*28.2	29.0	24.9	20.6	19.1	16.5			29.8	*29.6	*30.0	*29.7	*31.9	*31.4	30.9
8.0	*21.9	*24.4	*26.5	26.1	24.9	20.6	19.1	16.5	15.0		23.6	*23.5	*23.9	*23.6	*25.6	*25.2	24.7
9.0	*20.5	*22.1	*22.0	21.6	21.1	20.6	19.1	16.5	15.0		19.3	*19.2	*19.5	*19.2	*21.1	*20.8	20.3
10.0	*18.4	*18.7	*18.6	18.2	17.7	17.7	17.9	16.5	15.0	9.7	16.0	*15.9	*16.2	*15.9	*17.8	*17.4	17.0
12.0	*13.7	*14.0	*13.9	13.5	13.0	13.0	13.2	13.9	13.5	9.7	11.4	*11.3	*11.6	*11.3	*13.1	*12.8	12.3
14.0	*10.5	*10.8	*10.7	10.4	9.9	9.9	10.1	10.7	10.3	9.7		*8.3	*8.6	*8.3	*10.0	*9.6	9.2
16.0	*8.3	*8.6	*8.5	8.1	7.7	7.7	7.8	8.5	8.1	8.5		*6.0	*6.3	*6.0	*7.7	*7.4	7.0
18.0		*6.9	*6.8	6.4	6.0	6.0	6.2	6.8	6.4	6.8			*4.5	*4.2	*6.1	*5.8	5.3
20.0		*5.6	*5.5	5.1	4.6	4.6	4.8	5.5	5.1	5.5			*3.1	*2.7	*4.7	*4.3	3.8
22.0			*4.4	3.9	3.4	3.4	3.6	4.3	3.9	4.4				*1.6			2.7
24.0			*3.5	3.0	2.5	2.5	2.7	3.4	3.0	3.5						*2.3	1.8
26.0				2.2	1.7	1.7	1.9	2.6	2.2	2.7							1.0
28.0				1.6	1.1	1.0	1.2	1.9	1.5	2.0							
30.0								1.4		1.4							
32.0								0.9									
34.0																	
ピン無最大荷重	32.0	32.0	32.0	29.0	24.9	20.6	19.1	16.5	15.0	9.7	36.0	34.0	33.0	26.0	33.0	32.0	26.0
θ(°)	0~81.5 0~75*	0~81.5 0~75*	0~81.5 0~75*	0~81.5 0~80*	25~81.5 25~81.5*	37~81.5 37~81.5*	43~81.5 43~81.5*	35~81.5 35~81.5*	48~81.5 48~81.5*	54~81.5 54~81.5*	0~81.5 0~75*	0~81.5 0~75*	0~81.5 0~75*	4~81.5 4~75*	0~81.5 0~75*	0~81.5 0~75*	17~81.5 17~80*
各ブーム段の伸長状態(%)																	
2段目ブーム	0	0	0	47	93	93	93	47	93	100	0	47	47	93	0	47	93
3段目ブーム	0	0	47	47	47	93	93	93	93	100	47	47	93	93	47	47	47
4段目ブーム	0	47	47	47	47	47	93	93	93	100	0	0	0	0	47	47	47
5段目ブーム	47	47	47	47	47	47	47	93	93	100	0	0	0	0	47	47	47
6段目ブーム	47	47	47	47	47	47	47	47	47	100	0	0	0	0	0	0	0
ワイヤ掛数	4	4	4	4	4	4	4	4	4	3	9	8	7	7	5	5	5

注) カウンタウエイト21t、アウトリガ張出幅4.0mの場合は、**印の箇所が異なり、*印の範囲となります。

最大吊上能力
100 t

GA-1000N

■ G性能 (カウンタウエイト 16t (アウトリガ張出幅 4.0m) (カウンタウエイト 0t (アウトリガ張出幅 7.2m)
(カウンタウエイト 9t (アウトリガ張出幅 4.9m) (カウンタウエイト 0t (アウトリガ張出幅 6.36m)

単位: t

性能番号	1	2	3	4	5	6	7	8	9	10	11
ブーム長さ 作業半径(m)	11.7m	15.4m	19.2m	22.9m	26.7m	30.4m	34.2m	37.9m	41.7m	45.4m	49.2m
2.8	72.8	31.3	23.4	25.9							
3.0	69.3	30.5	22.6	25.2							
3.5	61.6	28.8	21.0	23.5							
4.0	55.2	27.2	19.6	22.1	22.5						
4.5	49.9	25.7	18.4	20.8	20.9	22.5					
5.0	45.3	24.5	17.3	19.7	19.6	21.5					
6.0	33.4	22.3	15.4	17.7	17.3	19.1	18.6				
7.0	25.3	20.5	13.9	16.1	15.5	17.2	18.6	16.2	14.4		
8.0	19.9	19.0	12.7	14.8	14.0	15.7	16.8	16.2	14.4	13.3	
9.0	15.9	17.7	11.6	13.6	12.8	14.3	15.3	16.2	14.4	13.3	12.5
10.0		14.8	10.7	12.6	11.7	13.2	13.9	15.2	14.4	13.3	12.5
12.0		10.2	9.3	11.0	10.0	11.3	11.6	12.4	12.1	11.8	11.4
14.0			8.2	9.0	8.6	9.5	9.4	9.3	9.0	8.8	8.3
16.0			6.1	6.9	7.1	7.3	7.2	7.2	6.9	6.6	6.2
18.0				5.4	5.5	5.8	5.7	5.6	5.3	5.1	4.7
20.0				4.2	4.4	4.6	4.5	4.4	4.1	3.9	3.5
22.0					3.4	3.6	3.5	3.5	3.1	2.9	2.4
24.0					2.6	2.8	2.7	2.6	2.3	2.0	
26.0						2.2	2.0	1.9	1.6		
28.0						1.6	1.4	1.4			
30.0							1.0	0.9			
ピン無最大荷重	42.0	31.3	23.4	25.9	22.5	22.5	18.6	16.2	14.4	13.3	12.5
θ(°)	0~81.5 0~75*	0~81.5 0~80*	0~81.5 0~80*	0~81.5 0~80*	0~81.5 0~80*	0~81.5 0~81.5*	12~81.5 12~81.5*	32~81.5 32~81.5*	46~81.5 46~81.5*	54~81.5 54~81.5*	62~81.5 62~81.5*
各ブーム段の伸長状態(%)											
2段目ブーム	0	0	0	0	0	0	0	0	0	47	93
3段目ブーム	0	0	0	0	0	0	0	47	93	93	93
4段目ブーム	0	0	0	0	0	47	93	93	93	93	93
5段目ブーム	0	0	0	47	93	93	93	93	93	93	93
6段目ブーム	0	47	93	93	93	93	93	93	93	93	93
ワイヤ掛数	13	4	4	4	4	4	4	4	4	4	4

注) カウンタウエイト16t、アウトリガ張出幅4.0mの場合は、**印の箇所が異なり、*印の範囲となります。

性能番号	12	13	14	15	16	17	18	19	20	21	22	23	24	25	26	27	28
ブーム長さ 作業半径(m)	19.2m	22.9m	26.7m	30.4m	34.2m	37.9m	41.7m	41.7m	45.4m	52.0m	15.4m	19.2m	22.9m	26.7m	22.9m	26.7m	30.4m
2.8	32.0	32.0									70.0	64.0	53.3		35.0		
3.0	32.0	32.0									69.6	64.0	53.3		35.0		
3.5	32.0	32.0									62.0	61.8	53.3		35.0	35.0	
4.0	30.5	32.0	32.0								55.6	55.5	53.3	41.5	35.0	35.0	
4.5	29.1	31.7	32.0	29.0							50.3	50.1	50.4	41.5	35.0	35.0	32.1
5.0	27.8	30.4	32.0	29.0							45.7	45.6	45.9	41.5	35.0	35.0	32.1
6.0	25.5	28.1	30.2	29.0	24.9	20.6					33.9	33.8	34.2	33.8	35.0	35.0	32.1
7.0	23.6	26.1	28.2	28.4	24.9	20.6	19.1	16.5			25.8	25.6	26.0	25.7	27.9	27.4	26.9
8.0	21.9	23.3	23.2	22.8	22.2	20.6	19.1	16.5	15.0		20.3	20.2	20.5	20.2	22.3	21.9	21.4
9.0	18.9	19.3	19.2	18.7	18.2	18.2	18.4	16.5	15.0		16.3	16.2	16.6	16.2	18.3	17.9	17.4
10.0	15.8	16.1	16.0	15.6	15.1	15.1	15.3	16.0	15.0	9.7	13.2	13.1	13.5	13.1	15.1	14.7	14.3
12.0	11.2	11.6	11.5	11.0	10.5	10.5	10.7	11.5	11.0	9.7	8.7	8.6	8.9	8.6	10.6	10.2	9.7
14.0	8.2	8.5	8.4	8.0	7.5	7.5	7.7	8.4	8.0	8.5		5.7	6.0	5.7	7.6	7.2	6.8
16.0	6.1	6.4	6.3	5.9	5.5	5.4	5.6	6.3	5.9	6.4		3.5	3.8	3.4	5.5	5.2	4.7
18.0		4.9	4.8	4.4	3.9	3.8	4.0	4.8	4.4	4.9			2.2	1.8	3.9	3.5	3.0
20.0		3.7	3.6	3.1	2.6	2.5	2.7	3.5	3.1	3.6			1.0		2.7	2.2	1.7
22.0			2.5	2.1	1.5			2.5		2.6						1.3	
24.0			1.7	1.3				1.7									
26.0																	
28.0																	
30.0																	
ピン無最大荷重	32.0	32.0	32.0	29.0	24.9	20.6	19.1	16.5	15.0	9.7	36.0	34.0	33.0	26.0	33.0	32.0	26.0
θ(°)	0~81.5 0~80*	0~81.5 0~80*	0~81.5 0~80*	24~81.5	44~81.5	48~81.5	57~81.5	52~81.5	60~81.5	64~81.5	0~81.5 0~80*	0~81.5 0~80*	7~81.5 7~80*	38~81.5	0~81.5 0~80*	16~81.5	41~81.5
各ブーム段の伸長状態(%)																	
2段目ブーム	0	0	0	47	93	93	93	47	93	100	0	47	47	93	0	47	93
3段目ブーム	0	0	47	47	47	93	93	93	93	100	47	47	93	93	47	47	47
4段目ブーム	0	47	47	47	47	47	93	93	93	100	0	0	0	0	47	47	47
5段目ブーム	47	47	47	47	47	47	47	93	93	100	0	0	0	0	47	47	47
6段目ブーム	47	47	47	47	47	47	47	47	47	100	0	0	0	0	0	0	0
ワイヤ掛数	4	4	4	4	4	4	4	4	4	3	9	8	7	7	5	5	5

注) カウンタウエイト16t、アウトリガ張出幅4.0mの場合は、**印の箇所が異なり、*印の範囲となります。

GA-1000N

最大吊上能力
100 t

■H性能 (カウンタウエイト 9t) (カウンタウエイト 0t)
(アウトリガ張出幅 4.0m) (アウトリガ張出幅 4.0m)
(カウンタウエイト 0t)
(アウトリガ張出幅 4.9m)

単位: t

性能番号	1	2	3	12	22	23
ブーム長さ	11.7m	15.4m	19.2m	19.2m	15.4m	19.2m
作業半径 (m)						
2.8	25.0	25.0	23.4	25.0	25.0	25.0
3.0	25.0	25.0	22.6	25.0	25.0	25.0
3.5	25.0	25.0	21.0	25.0	25.0	25.0
4.0	25.0	25.0	19.6	25.0	25.0	25.0
4.5	25.0	25.0	18.4	25.0	25.0	25.0
5.0	25.0	24.5	17.3	25.0	25.0	25.0
6.0	17.0	19.4	15.4	20.7	17.5	17.4
7.0	12.1	14.4	13.9	15.5	12.6	12.5
8.0	8.9	11.0	12.0	12.0	9.4	9.2
9.0	6.6	8.5	9.6	9.5	7.0	6.9
10.0		6.7	7.7	7.7	5.3	5.1
12.0		4.1	5.1	5.1	2.5	2.4
14.0			3.3	3.3		
16.0			1.9	1.9		
θ (°)	0~81.5	0~81.5	3~81.5	3~81.5	9~81.5	38~81.5
各ブーム段の伸長状態 (%)						
2段目ブーム	0	0	0	0	0	47
3段目ブーム	0	0	0	0	47	47
4段目ブーム	0	0	0	0	0	0
5段目ブーム	0	0	0	47	0	0
6段目ブーム	0	47	93	47	0	0
ワイヤ掛数	13	4	4	4	9	8

■I性能 (カウンタウエイト 0t)
(アウトリガ張出幅 2.53m)

単位: t

性能番号	1
ブーム長さ	11.7m
作業半径 (m)	
2.8	8.5
3.0	8.5
3.5	8.5
4.0	8.5
4.5	8.5
5.0	8.5
6.0	8.0
7.0	5.3
8.0	3.2
9.0	1.6
θ (°)	0~75
各ブーム段の伸長状態 (%)	
2段目ブーム	0
3段目ブーム	0
4段目ブーム	0
5段目ブーム	0
6段目ブーム	0
ワイヤ掛数	13

最大吊上能力
100 t

GA-1000N


フルオートジブ定格総荷重表

- ◆ 定格総荷重は、アウトリガを水平堅土上に設置したときの値で、太線より上側はクレーンの強度に基づき、下側はクレーンの安定に基づいています。
- ◆ 定格総荷重は、つり具質量とフック質量（8 t フック：250kg）を含んだ値を示します。
- ◆ 定格総荷重は、ブームのたわみを含んだ実際の作業半径に基づいています。
- ◆ 定格総荷重の性能区分A～Gは、下表のとおりです。
- ◆ ジブの定格総荷重は、ブーム長さ49.2m以下を選択した場合と52.0mブームを選択した場合で異なります。
- ◆ ジブ作業は、ブームの角度を基準として行ってください。なお、ジブの作業半径は49.2m、および52.0mブームにジブを装着した場合の参考値を示します。
- ◆ 瞬間最大風速が、10m/s以上の風速では、クレーン作業を中止しブーム、ジブを格納してください。
- ◆ 定格総荷重表中の θ は無負荷時のブーム起伏角度範囲です。

カウンタウエイト アウトリガ張出幅	21t	16t	9t
7.2 m	A	B	E
6.36m	C	D	F
4.9 m	E	F	G


作業半径－揚程図

■ A性能（1）

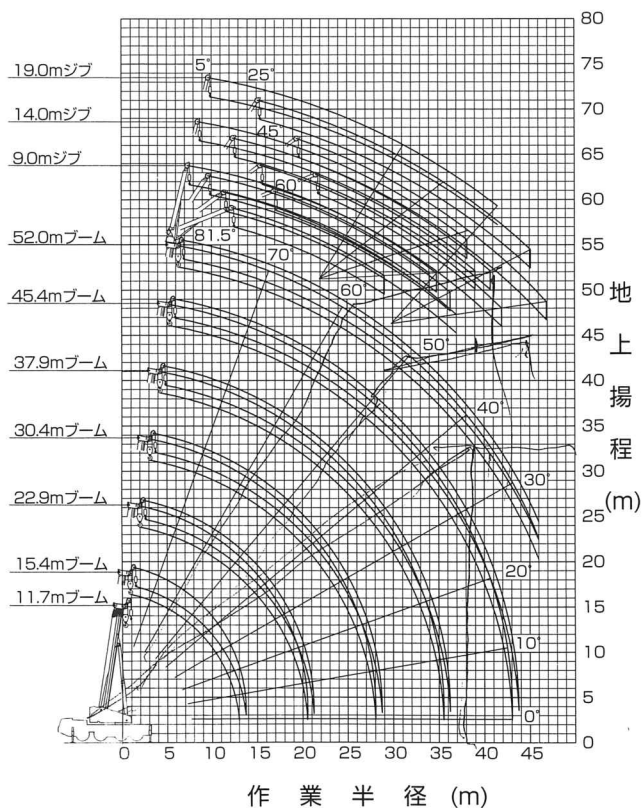

(注) 1. 上図はブームおよびジブのたわみを含んでいません。
2. A性能の最大作業半径を図示しています。

■ A性能（2）

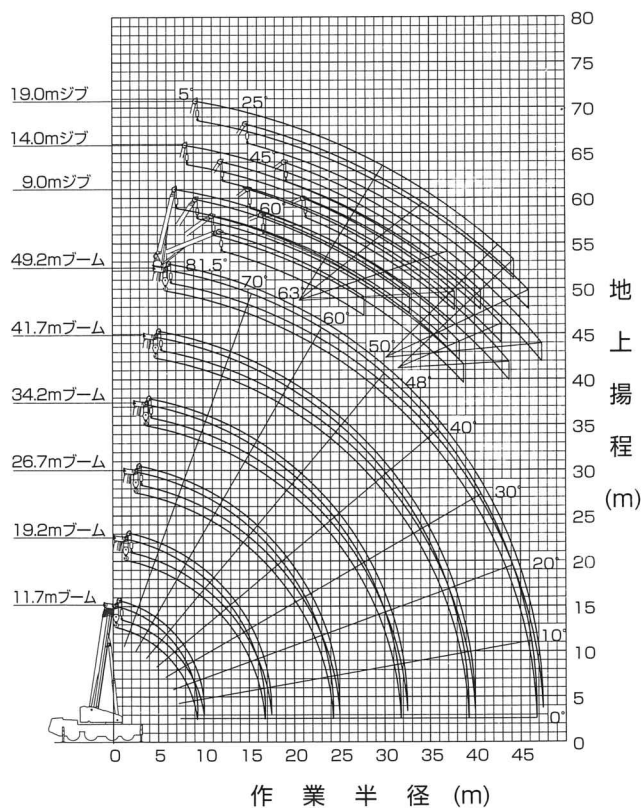

(注) 1. 上図はブームおよびジブのたわみを含んでいません。
2. A性能の最大作業半径を図示しています。

GA-1000N

最大吊上能力
100t■A性能 (カウンタウエイト 21t)
(アウトリガ張出幅 7.2m)

49.2mブーム+フルオートジブ

単位: t

ジブ長さ オフセット	9.0mジブ								14.0mジブ								19.0mジブ							
	5°		25°		45°		60°		5°		25°		45°		60°		5°		25°		45°		60°	
ブーム角度(°)	作業半径 (m)	定格 総荷重	作業半径 (m)	定格 総荷重	作業半径 (m)	定格 総荷重	作業半径 (m)	定格 総荷重	作業半径 (m)	定格 総荷重	作業半径 (m)	定格 総荷重	作業半径 (m)	定格 総荷重	作業半径 (m)	定格 総荷重	作業半径 (m)	定格 総荷重	作業半径 (m)	定格 総荷重	作業半径 (m)	定格 総荷重	作業半径 (m)	定格 総荷重
81.5	8.2	6.10	10.8	5.45	12.6	4.70	13.4	4.50	9.4	3.50	13.7	2.85	16.5	2.10	17.8	1.90	10.9	2.50	16.4	1.25	20.5	0.90	22.4	0.80
80	10.5	6.10	13.0	5.45	14.7	4.70	15.4	4.50	11.9	3.50	16.0	2.85	18.7	2.10	19.8	1.90	13.6	2.50	18.8	1.25	22.7	0.90	24.4	0.80
79	11.7	6.10	14.2	5.45	15.7	4.70	16.4	4.50	13.1	3.50	17.2	2.85	19.7	2.10	20.8	1.90	15.0	2.50	20.0	1.25	23.8	0.90	25.4	0.80
78	12.8	6.10	15.3	5.45	16.8	4.70	17.4	4.50	14.3	3.50	18.3	2.85	20.8	2.10	21.8	1.90	16.3	2.50	21.3	1.25	24.9	0.90	26.4	0.80
75	16.2	6.10	18.4	5.10	19.8	4.55	20.2	4.35	18.0	3.50	21.7	2.75	23.9	2.05	24.7	1.85	20.0	2.25	24.8	1.20	28.1	0.85	29.3	0.75
73	18.5	6.10	20.4	4.90	21.7	4.25	22.0	4.10	20.4	3.50	23.8	2.60	25.9	2.00	26.6	1.85	22.4	2.05	27.1	1.15	30.2	0.85	31.2	0.75
70	21.4	5.20	23.4	4.45	24.4	3.90	24.7	3.80	23.7	3.20	26.9	2.45	28.8	1.95	29.3	1.80	26.0	1.80	30.4	1.05	33.1	0.80	33.9	0.75
68	23.3	4.60	25.2	4.15	26.2	3.70	26.4	3.60	25.9	3.00	29.0	2.35	30.7	1.90	31.0	1.80	28.3	1.70	32.5	1.05	35.1	0.80	35.7	0.75
65	26.1	3.85	27.9	3.65	28.8	3.40	28.9	3.40	29.0	2.70	31.9	2.25	33.4	1.85	33.6	1.80	31.7	1.50	35.6	0.95	37.9	0.80	38.2	0.75
63	27.9	3.45	29.6	3.30	30.4	3.15	30.5	3.15	31.0	2.55	33.9	2.20	35.1	1.85	35.2	1.80	33.8	1.40	37.7	0.95	39.7	0.75	39.8	0.75
60	30.5	2.90	32.0	2.75	32.8	2.70			34.0	2.35	36.6	2.10	37.6	1.80			37.0	1.30	40.5	0.90	42.2	0.75		
58	32.1	2.55	33.7	2.45	34.3	2.40			35.8	2.20	38.4	2.05	39.3	1.80			39.1	1.25	42.4	0.85	43.9	0.75		
55	34.6	1.90	35.9	1.85	36.4	1.80			38.4	1.65	40.7	1.55	41.5	1.50			42.0	1.15	45.1	0.85	46.2	0.75		
53	36.0	1.50	37.3	1.50	37.7	1.45			40.0	1.35	42.1	1.25	42.8	1.20			43.9	1.10	46.7	0.80	47.6	0.75		
50	38.1	1.05	39.3	1.05	39.6	1.00			42.2	0.90	44.2	0.85	44.7	0.85			46.4	0.85	49.1	0.75	49.7	0.70		
48	39.5	0.75	40.6	0.80	40.8	0.75			43.6	0.65	45.5	0.65	45.8	0.60			47.9	0.60						
θ(°)	47~81.5		47~81.5		47~81.5		62~81.5		47~81.5		47~81.5		47~81.5		62~81.5		47~81.5		49~81.5		49~81.5		62~81.5	

52.0mブーム+フルオートジブ

単位: t

ジブ長さ オフセット	9.0mジブ								14.0mジブ								19.0mジブ							
	5°		25°		45°		60°		5°		25°		45°		60°		5°		25°		45°		60°	
ブーム角度(°)	作業半径 (m)	定格 総荷重	作業半径 (m)	定格 総荷重	作業半径 (m)	定格 総荷重	作業半径 (m)	定格 総荷重	作業半径 (m)	定格 総荷重	作業半径 (m)	定格 総荷重	作業半径 (m)	定格 総荷重	作業半径 (m)	定格 総荷重	作業半径 (m)	定格 総荷重	作業半径 (m)	定格 総荷重	作業半径 (m)	定格 総荷重	作業半径 (m)	定格 総荷重
81.5	8.7	5.20	11.5	5.20	13.4	4.70	14.1	4.50	10.1	3.50	14.4	2.85	17.2	2.10	18.5	1.90	11.6	2.50	17.1	1.25	21.2	0.90	23.0	0.80
80	11.2	5.20	13.9	5.20	15.6	4.70	16.3	4.50	12.7	3.50	16.9	2.85	19.5	2.10	20.6	1.90	14.4	2.50	19.7	1.25	23.5	0.90	25.2	0.80
79	12.4	5.20	15.1	5.20	16.7	4.70	17.4	4.50	14.1	3.50	18.2	2.85	20.7	2.10	21.7	1.90	15.9	2.50	21.0	1.25	24.7	0.90	26.3	0.80
78	13.7	5.20	16.3	5.20	17.9	4.70	18.4	4.45	15.4	3.50	19.4	2.85	21.8	2.10	22.8	1.90	17.3	2.50	22.3	1.25	25.9	0.90	27.3	0.80
75	17.3	5.20	19.7	5.05	21.0	4.30	21.4	4.10	19.3	3.50	22.9	2.70	25.1	2.05	25.8	1.85	21.3	2.20	26.0	1.20	29.2	0.85	30.4	0.75
73	19.6	5.20	21.8	4.65	22.9	4.00	23.3	3.85	21.8	3.50	25.2	2.55	27.2	2.00	27.8	1.85	23.8	2.00	28.3	1.10	31.4	0.85	32.4	0.75
70	22.8	4.45	24.8	4.15	25.9	3.65	26.1	3.60	25.3	3.15	28.5	2.40	30.2	1.90	30.7	1.80	27.5	1.75	31.8	1.05	34.6	0.80	35.3	0.75
68	24.8	3.95	26.7	3.65	27.8	3.45	27.9	3.40	27.6	2.95	30.6	2.30	32.2	1.90	32.6	1.80	30.0	1.65	34.1	1.00	36.6	0.80	37.2	0.75
65	27.7	3.25	29.5	3.05	30.4	2.95	30.5	2.95	30.9	2.65	33.7	2.20	35.1	1.85	35.3	1.80	33.5	1.50	37.4	0.95	39.5	0.75	39.9	0.75
63	29.5	2.85	31.3	2.75	32.1	2.65	32.1	2.65	33.0	2.45	35.8	2.15	37.0	1.80	37.0	1.80	35.8	1.40	39.5	0.90	41.4	0.75	41.6	0.75
60	32.3	2.40	33.9	2.30	34.5	2.20			35.8	2.00	38.5	1.90	39.6	1.80			39.1	1.30	42.6	0.90	44.1	0.75		
58	34.0	2.00	35.5	1.95	36.1	1.85			37.7	1.75	40.2	1.65	41.2	1.55			41.2	1.20	44.5	0.85	45.9	0.75		
55	36.5	1.40	37.8	1.35	38.3	1.30			40.3	1.20	42.6	1.15	43.4	1.10			44.3	1.15	47.2	0.80	48.3	0.75		
53	38.0	1.05	39.3	1.05	39.7	1.00			41.9	0.90	44.1	0.85	44.8	0.85			46.1	0.85	49.0	0.75	49.8	0.70		
θ(°)	52~81.5		52~81.5		52~81.5		62~81.5		52~81.5		52~81.5		52~81.5		62~81.5		52~81.5		52~81.5		52~81.5		62~81.5	

■B性能 (カウンタウエイト 16t)
(アウトリガ張出幅 7.2m)

49.2mブーム+フルオートジブ

単位: t

ジブ長さ オフセット	9.0mジブ								14.0mジブ								19.0mジブ								
	5°		25°		45°		60°		5°		25°		45°		60°		5°		25°		45°		60°		
ブーム角度(°)	作業半径 (m)	定格 総荷重	作業半径 (m)	定格 総荷重	作業半径 (m)	定格 総荷重	作業半径 (m)	定格 総荷重	作業半径 (m)	定格 総荷重	作業半径 (m)	定格 総荷重	作業半径 (m)	定格 総荷重	作業半径 (m)	定格 総荷重	作業半径 (m)	定格 総荷重	作業半径 (m)	定格 総荷重	作業半径 (m)	定格 総荷重	作業半径 (m)	定格 総荷重	
81.5	8.2	6.10	10.8	5.45	12.6	4.70	13.4	4.50	9.4	3.50	13.7	2.85	16.5	2.10	17.8	1.90	10.9	2.50	16.4	1.25	20.5	0.90	22.4	0.80	
80	10.5	6.10	13.1	5.45	14.7	4.70	15.4	4.50	11.9	3.50	16.0	2.85	18.7	2.10	19.8	1.90	13.6	2.50	18.8	1.25	22.7	0.90	24.4	0.80	
79	11.7	6.10	14.2	5.45	15.7	4.70	16.4	4.50	13.1	3.50	17.2	2.85	19.7	2.10	20.8	1.90	15.0	2.50	20.0	1.25	23.8	0.90	25.4	0.80	
78	12.8	6.10	15.3	5.45	16.8	4.70	17.4	4.50	14.3	3.50	18.3	2.85	20.8	2.10	21.8	1.90	16.3	2.50	21.3	1.25	24.9	0.90	26.4	0.80	
75	16.2	6.10	18.4	5.10	19.8	4.55	20.2	4.35	18.0	3.50	21.7	2.75	23.9	2.05	24.7	1.85	20.0	2.25	24.8	1.20	28.1	0.85	29.3	0.75	
73	18.5	6.10	20.4	4.90	21.7	4.25	22.0	4.10	20.4	3.50	23.8	2.60	25.9	2.00	26.6	1.85	22.4	2.05	27.1	1.15	30.2	0.85	31.2	0.75	
70	21.4	5.20	23.4	4.45	24.4	3.90	24.7	3.80	23.7	3.20	26.9	2.45	28.8	1.95	29.3	1.80	26.0	1.80	30.4	1.05	33.1	0.80	33.9	0.75	
68	23.3	4.60	25.2	4.15	26.2	3.70	26.4	3.60	25.9	3.00	29.0	2.35	30.7	1.90	31.0	1.80	28.3	1.70	32.5	1.05	35.1	0.80	35.7	0.75	
65	26.1	3.65	27.9	3.50	28.8	3.30	28.9	3.25	29.0	2.70	31.9	2.25	33.4	1.85	33.6	1.80	31.7	1.50	35.6	0.95	37.9	0.80	38.2	0.75	
63	27.8	2.95	29.6	2.85	30.4	2.70	30.4	2.70	31.0	2.55	33.9	2.20	35.1	1.85	35.2	1.80	33.8	1.40	37.7	0.95	39.7	0.75	39.8	0.75	
60	30.3	2.15	31.9	2.10	32.6	2.00			33.9	1.90	36.5	1.75	37.6	1.65			37.0	1.30	40.5	0.90	42.2	0.75			
58	31.8	1.65	33.4	1.65	34.0	1.55			35.5	1.50	38.1	1.35	39.1	1.30			39.1	1.25	42.4	0.85	43.9	0.75			
55	34.2	1.10	35.6	1.10	36.1	1.05			37.9	0.95	40.3	0.90	41.2	0.85			41.9	0.90	45.1	0.75	46.2	0.70			
53	35.6	0.75	37.0	0.75	37.4	0.75																			
θ (°)	52~81.5		52~81.5		52~81.5		62~81.5		54~81.5		54~81.5		54~81.5		62~81.5		54~81.5		54~81.5		54~81.5		54~81.5		62~81.5

最大吊上能力
100t

GA-1000N

■C性能 (カウンタウエイト 21t)
(アウトリガ張出幅 6.36m)

49.2mブーム+フルオートジブ

単位: t

ジブ長さ オフセット	9.0mジブ								14.0mジブ								19.0mジブ							
	5°		25°		45°		60°		5°		25°		45°		60°		5°		25°		45°		60°	
ブーム角度(°)	作業半径 (m)	定格 総荷重	作業半径 (m)	定格 総荷重	作業半径 (m)	定格 総荷重	作業半径 (m)	定格 総荷重	作業半径 (m)	定格 総荷重	作業半径 (m)	定格 総荷重	作業半径 (m)	定格 総荷重	作業半径 (m)	定格 総荷重	作業半径 (m)	定格 総荷重	作業半径 (m)	定格 総荷重	作業半径 (m)	定格 総荷重	作業半径 (m)	定格 総荷重
81.5	8.2	6.10	10.8	5.45	12.6	4.70	13.4	4.50	9.4	3.50	13.7	2.85	16.5	2.10	17.8	1.90	10.9	2.50	16.4	1.25	20.5	0.90	22.4	0.80
80	10.5	6.10	13.1	5.45	14.7	4.70	15.4	4.50	11.9	3.50	16.0	2.85	18.7	2.10	19.8	1.90	13.6	2.50	18.8	1.25	22.7	0.90	24.4	0.80
79	11.7	6.10	14.2	5.45	15.7	4.70	16.4	4.50	13.1	3.50	17.2	2.85	19.7	2.10	20.8	1.90	15.0	2.50	20.0	1.25	23.8	0.90	25.4	0.80
78	12.8	6.10	15.3	5.45	16.8	4.70	17.4	4.50	14.3	3.50	18.3	2.85	20.8	2.10	21.8	1.90	16.3	2.50	21.3	1.25	24.9	0.90	26.4	0.80
75	16.2	6.10	18.4	5.10	19.8	4.55	20.2	4.35	18.0	3.50	21.7	2.75	23.9	2.05	24.7	1.85	20.0	2.25	24.8	1.20	28.1	0.85	29.3	0.75
73	18.5	6.10	20.4	4.90	21.7	4.25	22.0	4.10	20.4	3.50	23.8	2.60	25.9	2.00	26.6	1.85	22.4	2.05	27.1	1.15	30.2	0.85	31.2	0.75
70	21.4	5.20	23.4	4.45	24.4	3.90	24.7	3.80	23.7	3.20	26.9	2.45	28.8	1.95	29.3	1.80	26.0	1.80	30.4	1.05	33.1	0.80	33.9	0.75
68	23.3	4.60	25.2	4.15	26.2	3.70	26.4	3.60	25.9	3.00	29.0	2.35	30.7	1.90	31.0	1.80	28.3	1.70	32.5	1.05	35.1	0.80	35.7	0.75
65	26.1	3.85	27.9	3.65	28.8	3.40	28.9	3.40	29.0	2.70	31.9	2.25	33.4	1.85	33.6	1.80	31.7	1.50	35.6	0.95	37.9	0.80	38.2	0.75
63	27.9	3.45	29.6	3.30	30.4	3.15	30.5	3.15	31.0	2.55	33.9	2.20	35.1	1.85	35.2	1.80	33.8	1.40	37.7	0.95	39.7	0.75	39.8	0.75
60	30.5	2.90	32.0	2.75	32.8	2.70			34.0	2.35	36.6	2.10	37.6	1.80			37.0	1.30	40.5	0.90	42.2	0.75		
58	32.0	2.35	33.6	2.30	34.2	2.20			35.8	2.10	38.3	1.95	39.3	1.80			39.1	1.25	42.4	0.85	43.9	0.75		
55	34.3	1.60	35.7	1.60	36.2	1.55			38.1	1.40	40.4	1.30	41.3	1.25			42.0	1.15	45.1	0.85	46.2	0.75		
53	35.8	1.15	37.1	1.20	37.5	1.15			39.6	1.00	41.9	0.95	42.6	0.90			43.7	0.95	46.7	0.80	47.6	0.75		
θ(°)	52~81.5		52~81.5		52~81.5		62~81.5		52~81.5		52~81.5		52~81.5		62~81.5		52~81.5		52~81.5		52~81.5		62~81.5	

52.0mブーム+フルオートジブ

単位: t

ジブ長さ オフセット	9.0mジブ								14.0mジブ								19.0mジブ							
	5°		25°		45°		60°		5°		25°		45°		60°		5°		25°		45°		60°	
ブーム角度(°)	作業半径 (m)	定格 総荷重	作業半径 (m)	定格 総荷重	作業半径 (m)	定格 総荷重	作業半径 (m)	定格 総荷重	作業半径 (m)	定格 総荷重	作業半径 (m)	定格 総荷重	作業半径 (m)	定格 総荷重	作業半径 (m)	定格 総荷重	作業半径 (m)	定格 総荷重	作業半径 (m)	定格 総荷重	作業半径 (m)	定格 総荷重	作業半径 (m)	定格 総荷重
81.5	8.7	5.20	11.5	5.20	13.4	4.70	14.1	4.50	10.1	3.50	14.4	2.85	17.2	2.10	18.5	1.90	11.6	2.50	17.1	1.25	21.2	0.90	23.0	0.80
80	11.2	5.20	13.9	5.20	15.6	4.70	16.3	4.50	12.7	3.50	16.9	2.85	19.5	2.10	20.6	1.90	14.4	2.50	19.7	1.25	23.5	0.90	25.2	0.80
79	12.4	5.20	15.1	5.20	16.7	4.70	17.4	4.50	14.1	3.50	18.2	2.85	20.7	2.10	21.7	1.90	15.9	2.50	21.0	1.25	24.7	0.90	26.3	0.80
78	13.7	5.20	16.3	5.20	17.9	4.70	18.4	4.45	15.4	3.50	19.4	2.85	21.8	2.10	22.8	1.90	17.3	2.50	22.3	1.25	25.9	0.90	27.3	0.80
75	17.3	5.20	19.7	5.05	21.0	4.30	21.4	4.10	19.3	3.50	22.9	2.70	25.1	2.05	25.8	1.85	21.3	2.20	26.0	1.20	29.2	0.85	30.4	0.75
73	19.6	5.20	21.8	4.65	22.9	4.00	23.3	3.85	21.8	3.50	25.2	2.55	27.2	2.00	27.8	1.85	23.8	2.00	28.3	1.10	31.4	0.85	32.4	0.75
70	22.8	4.45	24.8	4.15	25.9	3.65	26.1	3.60	25.3	3.15	28.5	2.40	30.2	1.90	30.7	1.80	27.5	1.75	31.8	1.05	34.6	0.80	35.3	0.75
68	24.8	3.95	26.7	3.65	27.8	3.45	27.9	3.40	27.6	2.95	30.6	2.30	32.2	1.90	32.6	1.80	30.0	1.65	34.1	1.00	36.6	0.80	37.2	0.75
65	27.7	3.25	29.5	3.05	30.4	2.95	30.5	2.95	30.9	2.65	33.7	2.20	35.1	1.85	35.3	1.80	33.5	1.50	37.4	0.95	39.5	0.75	39.9	0.75
63	29.5	2.85	31.3	2.75	32.1	2.65	32.1	2.65	33.0	2.45	35.8	2.15	37.0	1.80	37.0	1.80	35.8	1.40	39.5	0.90	41.4	0.75	41.6	0.75
60	32.2	2.30	33.8	2.20	34.5	2.10			35.8	1.95	38.5	1.85	39.6	1.75			39.1	1.30	42.6	0.90	44.1	0.75		
58	33.8	1.75	35.4	1.70	35.9	1.60			37.5	1.50	40.0	1.40	41.1	1.35			41.2	1.20	44.5	0.85	45.9	0.75		
55	36.2	1.05	37.6	1.05	38.1	0.95																		
θ(°)	54~81.5		54~81.5		54~81.5		62~81.5		57~81.5		57~81.5		52~81.5		62~81.5		57~81.5		57~81.5		57~81.5		62~81.5	

■D性能 (カウンタウエイト 16t)
(アウトリガ張出幅 6.36m)

49.2mブーム+フルオートジブ

単位: t

ジブ長さ オフセット	9.0mジブ								14.0mジブ								19.0mジブ							
	5°		25°		45°		60°		5°		25°		45°		60°		5°		25°		45°		60°	
ブーム角度(°)	作業半径 (m)	定格 総荷重	作業半径 (m)	定格 総荷重	作業半径 (m)	定格 総荷重	作業半径 (m)	定格 総荷重	作業半径 (m)	定格 総荷重	作業半径 (m)	定格 総荷重	作業半径 (m)	定格 総荷重	作業半径 (m)	定格 総荷重	作業半径 (m)	定格 総荷重	作業半径 (m)	定格 総荷重	作業半径 (m)	定格 総荷重	作業半径 (m)	定格 総荷重
81.5	8.2	6.10	10.8	5.45	12.6	4.70	13.4	4.50	9.4	3.50	13.7	2.85	16.5	2.10	17.8	1.90	10.9	2.50	16.4	1.25	20.5	0.90	22.4	0.80
80	10.5	6.10	13.1	5.45	14.7	4.70	15.4	4.50	11.9	3.50	16.0	2.85	18.7	2.10	19.8	1.90	13.6	2.50	18.8	1.25	22.7	0.90	24.4	0.80
79	11.7	6.10	14.2	5.45	15.7	4.70	16.4	4.50	13.1	3.50	17.2	2.85	19.7	2.10	20.8	1.90	15.0	2.50	20.0	1.25	23.8	0.90	25.4	0.80
78	12.8	6.10	15.3	5.45	16.8	4.70	17.4	4.50	14.3	3.50	18.3	2.85	20.8	2.10	21.8	1.90	16.3	2.50	21.3	1.25	24.9	0.90	26.4	0.80
75	16.2	6.10	18.4	5.10	19.8	4.55	20.2	4.35	18.0	3.50	21.7	2.75	23.9	2.05	24.7	1.85	20.0	2.25	24.8	1.20	28.1	0.85	29.3	0.75
73	18.5	6.10	20.4	4.90	21.7	4.25	22.0	4.10	20.4	3.50	23.8	2.60	25.9	2.00	26.6	1.85	22.4	2.05	27.1	1.15	30.2	0.85	31.2	0.75
70	21.4	5.20	23.4	4.45	24.4	3.90	24.7	3.80	23.7	3.20	26.9	2.45	28.8	1.95	29.3	1.80	26.0	1.80	30.4	1.05	33.1	0.80	33.9	0.75
68	23.3	4.60	25.2	4.15	26.2	3.70	26.4	3.60	25.9	3.00	29.0	2.35	30.7	1.90	31.0	1.80	28.3	1.70	32.5	1.05	35.1	0.80	35.7	0.75
65	26.0	3.70	27.9	3.60	28.8	3.35	28.9	3.35	29.0	2.70	31.9	2.25	33.4	1.85	33.6	1.80	31.7	1.50	35.6	0.95	37.9	0.80	38.2	0.75
63	27.6	2.90	29.4	2.85	30.3	2.70	30.3	2.65	31.0	2.55	33.9	2.20	35.1	1.85	35.2	1.80	33.8	1.40	37.7	0.95	39.7	0.75	39.8	0.75
60	30.0	1.95	31.7	1.90	32.4	1.80			33.5	1.70	36.3	1.60	37.5	1.50			37.0	1.30	40.5	0.90	42.2	0.75		
58	31.6	1.40	33.2	1.40	33.8	1.35			35.2	1.25	37.8	1.15	38.9	1.10			39.0	1.15						
θ(°)	57~81.5		57~81.5		57~81.5		62~81.5		57~81.5		57~81.5		57~81.5		62~81.5		57~81.5		59~81.5		59~81.5		62~81.5	

52.0mブーム+フルオートジブ

単位: t

ジブ長さ オフセット	9.0m
---------------	------

GA-1000N

最大吊上能力
100t

■ E性能 (カウンタウエイト 9t) (カウンタウエイト 21t) (アウトリガ張出幅 7.2m) (アウトリガ張出幅 4.9m)

49.2mブーム+フルオートジブ

単位: t

ジブ長さ	9.0mジブ								14.0mジブ								19.0mジブ							
	5°		25°		45°		60°		5°		25°		45°		60°		5°		25°		45°		60°	
オフセット	作業半径	定格	作業半径	定格	作業半径	定格	作業半径	定格	作業半径	定格	作業半径	定格	作業半径	定格	作業半径	定格	作業半径	定格	作業半径	定格	作業半径	定格	作業半径	定格
ブーム角度(°)	(m)	総荷重	(m)	総荷重	(m)	総荷重	(m)	総荷重	(m)	総荷重	(m)	総荷重	(m)	総荷重	(m)	総荷重	(m)	総荷重	(m)	総荷重	(m)	総荷重	(m)	総荷重
81.5	8.2	6.10	10.8	5.45	12.6	4.70	13.4	4.50	9.4	3.50	13.7	2.85	16.5	2.10	17.8	1.90	10.9	2.50	16.4	1.25	20.5	0.90	22.4	0.80
80	10.5	6.10	13.1	5.45	14.7	4.70	15.4	4.50	11.9	3.50	16.0	2.85	18.7	2.10	19.8	1.90	13.6	2.50	18.8	1.25	22.7	0.90	24.4	0.80
79	11.7	6.10	14.2	5.45	15.7	4.70	16.4	4.50	13.1	3.50	17.2	2.85	19.7	2.10	20.8	1.90	15.0	2.50	20.0	1.25	23.8	0.90	25.4	0.80
78	12.8	6.10	15.3	5.45	16.8	4.70	17.4	4.50	14.3	3.50	18.3	2.85	20.8	2.10	21.8	1.90	16.3	2.50	21.3	1.25	24.9	0.90	26.4	0.80
75	16.2	6.10	18.4	5.10	19.8	4.55	20.2	4.35	18.0	3.50	21.7	2.75	23.9	2.05	24.7	1.85	20.0	2.25	24.8	1.20	28.1	0.85	29.3	0.75
73	18.5	6.10	20.4	4.90	21.7	4.25	22.0	4.10	20.4	3.50	23.8	2.60	25.9	2.00	26.6	1.85	22.4	2.05	27.1	1.15	30.2	0.85	31.2	0.75
70	21.2	4.25	23.3	3.95	24.4	3.65	24.7	3.60	23.7	3.20	26.9	2.45	28.8	1.95	29.3	1.80	26.0	1.80	30.4	1.05	33.1	0.80	33.9	0.75
68	22.9	3.30	24.9	3.15	26.0	2.90	26.2	2.85	25.9	2.95	29.0	2.35	30.7	1.90	31.0	1.80	28.3	1.70	32.5	1.05	35.1	0.80	35.7	0.75
65	25.5	2.20	27.4	2.15	28.3	2.00	28.5	1.95	28.7	1.95	31.7	1.75	33.3	1.60	33.5	1.60	31.7	1.50	35.6	0.95	37.9	0.80	38.2	0.75
63	27.2	1.60	29.0	1.60	29.9	1.50	29.9	1.50	30.4	1.45	33.4	1.30	34.9	1.20	35.0	1.20	33.8	1.35	37.7	0.95	39.7	0.75	39.8	0.75
θ(°)	62~81.5		62~81.5		62~81.5		62~81.5		62~81.5		62~81.5		62~81.5		62~81.5		62~81.5		62~81.5		62~81.5		62~81.5	

52.0mブーム+フルオートジブ

単位: t

ジブ長さ	9.0mジブ								14.0mジブ								19.0mジブ							
	5°		25°		45°		60°		5°		25°		45°		60°		5°		25°		45°		60°	
オフセット	作業半径	定格	作業半径	定格	作業半径	定格	作業半径	定格	作業半径	定格	作業半径	定格	作業半径	定格	作業半径	定格	作業半径	定格	作業半径	定格	作業半径	定格	作業半径	定格
ブーム角度(°)	(m)	総荷重	(m)	総荷重	(m)	総荷重	(m)	総荷重	(m)	総荷重	(m)	総荷重	(m)	総荷重	(m)	総荷重	(m)	総荷重	(m)	総荷重	(m)	総荷重	(m)	総荷重
81.5	8.7	5.20	11.5	5.20	13.4	4.70	14.1	4.50	10.1	3.50	14.4	2.85	17.2	2.10	18.5	1.90	11.6	2.50	17.1	1.25	21.2	0.90	23.0	0.80
80	11.2	5.20	13.9	5.20	15.6	4.70	16.3	4.50	12.7	3.50	16.9	2.85	19.5	2.10	20.6	1.90	14.4	2.50	19.7	1.25	23.5	0.90	25.2	0.80
79	12.4	5.20	15.1	5.20	16.7	4.70	17.4	4.50	14.1	3.50	18.2	2.85	20.7	2.10	21.7	1.90	15.9	2.50	21.0	1.25	24.7	0.90	26.3	0.80
78	13.7	5.20	16.3	5.20	17.9	4.70	18.4	4.45	15.4	3.50	19.4	2.85	21.8	2.10	22.8	1.90	17.3	2.50	22.3	1.25	25.9	0.90	27.3	0.80
75	17.3	5.20	19.7	5.05	21.0	4.30	21.4	4.10	19.3	3.50	22.9	2.70	25.1	2.05	25.8	1.85	21.3	2.20	26.0	1.20	29.2	0.85	30.4	0.75
73	19.6	5.20	21.8	4.65	22.9	4.00	23.3	3.85	21.8	3.50	25.2	2.55	27.2	2.00	27.8	1.85	23.8	2.00	28.3	1.10	31.4	0.85	32.4	0.75
70	22.5	3.50	24.6	3.30	25.7	3.00	26.0	2.95	25.3	3.05	28.5	2.40	30.2	1.90	30.7	1.80	27.5	1.75	31.8	1.05	34.6	0.80	35.3	0.75
68	24.3	2.65	26.3	2.50	27.3	2.30	27.6	2.25	27.3	2.30	30.6	2.05	32.2	1.90	32.6	1.80	30.0	1.65	34.1	1.00	36.6	0.80	37.2	0.75
65	27.0	1.65	28.8	1.60	29.8	1.45	29.9	1.45	30.1	1.40	33.2	1.30	34.8	1.20	35.0	1.20	33.5	1.40	37.4	0.95				
θ(°)	64~81.5		64~81.5		64~81.5		64~81.5		64~81.5		64~81.5		64~81.5		64~81.5		64~81.5		64~81.5		67~81.5		67~81.5	

■ F性能 (カウンタウエイト 9t) (カウンタウエイト 16t) (アウトリガ張出幅 6.36m) (アウトリガ張出幅 4.9m)

4.92mブーム+フルオートジブ

単位: t

ジブ長さ	9.0mジブ								14.0mジブ								19.0mジブ							
	5°		25°		45°		60°		5°		25°		45°		60°		5°		25°		45°		60°	
オフセット	作業半径	定格	作業半径	定格	作業半径	定格	作業半径	定格	作業半径	定格	作業半径	定格	作業半径	定格	作業半径	定格	作業半径	定格	作業半径	定格	作業半径	定格	作業半径	定格
ブーム角度(°)	(m)	総荷重	(m)	総荷重	(m)	総荷重	(m)	総荷重	(m)	総荷重	(m)	総荷重	(m)	総荷重	(m)	総荷重	(m)	総荷重	(m)	総荷重	(m)	総荷重	(m)	総荷重
81.5	8.2	6.10	10.8	5.45	12.6	4.70	13.4	4.50	9.4	3.50	13.7	2.85	16.5	2.10	17.8	1.90	10.9	2.50	16.4	1.25	20.5	0.90	22.4	0.80
80	10.5	6.10	13.1	5.45	14.7	4.70	15.4	4.50	11.9	3.50	16.0	2.85	18.7	2.10	19.8	1.90	13.6	2.50	18.8	1.25	22.7	0.90	24.4	0.80
79	11.7	6.10	14.2	5.45	15.7	4.70	16.4	4.50	13.1	3.50	17.2	2.85	19.7	2.10	20.8	1.90	15.0	2.50	20.0	1.25	23.8	0.90	25.4	0.80
78	12.8	6.10	15.3	5.45	16.8	4.70	17.4	4.50	14.3	3.50	18.3	2.85	20.8	2.10	21.8	1.90	16.3	2.50	21.3	1.25	24.9	0.90	26.4	0.80
75	16.2	6.10	18.4	5.10	19.8	4.55	20.2	4.35	18.0	3.50	21.7	2.75	23.9	2.05	24.7	1.85	20.0	2.25	24.8	1.20	28.1	0.85	29.3	0.75
73	18.5	5.85	20.4	4.90	21.7	4.25	22.0	4.10	20.4	3.50	23.8	2.60	25.9	2.00	26.6	1.85	22.4	2.05	27.1	1.15	30.2	0.85	31.2	0.75
70	21.0	3.90	23.1	3.70	24.2	3.40	24.5	3.35	23.7	3.20	26.9	2.45	28.8	1.95	29.3	1.80	26.0	1.80	30.4	1.05	33.1	0.80	33.9	0.75
68	22.7	2.90	24.7	2.75	25.8	2.55	26.0	2.55	25.6	2.55	28.9	2.25	30.7	1.90	31.0	1.80	28.3	1.70	32.5	1.05	35.1	0.80	35.7	0.75
θ(°)	67~81.5		67~81.5		67~81.5		67~81.5		67~81.5		67~81.5		67~81.5		67~81.5		67~81.5		67~81.5		67~81.5		67~81.5	

52.0mブーム+フルオートジブ

単位: t

ジブ長さ オフセット	9.0mジブ								14.0mジブ								19.0mジブ							
	5°		25°		45°		60°		5°		25°		45°		60°		5°		25°		45°		60°	
ブーム角度(°)	作業半径 (m)	定格 総荷重	作業半径 (m)	定格 総荷重	作業半径 (m)	定格 総荷重	作業半径 (m)	定格 総荷重	作業半径 (m)	定格 総荷重	作業半径 (m)	定格 総荷重	作業半径 (m)	定格 総荷重	作業半径 (m)	定格 総荷重	作業半径 (m)	定格 総荷重	作業半径 (m)	定格 総荷重	作業半径 (m)	定格 総荷重	作業半径 (m)	定格 総荷重
81.5	8.7	5.20	11.5	5.20	13.4	4.70	14.1	4.50	10.1	3.50	14.4	2.85	17.2	2.10	18.5	1.90	11.6	2.50	17.1	1.25	21.2	0.90	23.0	0.80
80	11.2	5.20	13.9	5.20	15.6	4.70	16.3	4.50	12.7	3.50	16.9	2.85	19.5	2.10	20.6	1.90	14.4	2.50	19.7	1.25	23.5	0.90	25.2	0.80
79	12.4	5.20	15.1	5.20	16.7	4.70	17.4	4.50	14.1	3.50	18.2	2.85	20.7	2.10	21.7	1.90	15.9	2.50	21.0	1.25	24.7	0.90	26.3	0.80
78	13.7	5.20	16.3	5.20	17.9	4.70	18.4	4.45	15.4	3.50	19.4	2.85	21.8	2.10	22.8	1.90	17.3	2.50	22.3	1.25	25.9	0.90	27.3	0.80
75	17.3	5.20	19.7	5.05	21.0	4.30	21.4	4.10	19.3	3.50	22.9	2.70	25.1	2.05	25.8	1.85	21.3	2.20	26.0	1.20	29.2	0.85	30.4	0.75
73	19.5	4.90	21.7	4.55	22.9	4.00	23.3	3.85	21.8	3.50	25.2	2.55	27.2	2.00	27.8	1.85	23.8	2.00	28.3	1.10	31.4	0.85	32.4	0.75
70	22.2	3.10	24.3	2.95	25.4	2.65	25.7	2.60	25.0	2.65	28.5	2.40	30.2	1.90	30.7	1.80	27.5	1.75	31.8	1.05	34.6	0.80	35.3	0.75
θ(°)	69~81.5		69~81.5		69~81.5		69~81.5		69~81.5		69~81.5		69~81.5		69~81.5		69~81.5		69~81.5		69~81.5		69~81.5	